

## ПОСТАНОВЛЕНИЕ

от 30 октября 2023 года № 765  
г. Сураж

Об установлении публичного  
сервитута земельных участков

Рассмотрев ходатайство АО «Транснефть – Дружба» ОГРН 1023202736754, ИНН 3235002178, КПП 325701001, об установлении публичного сервитута для использования земель и земельных участков в целях складирования строительных и иных материалов, размещения временных или вспомогательных сооружений (включая ограждения, бытовки, навесы) и (или) строительной техники, в соответствии с п. 2 ст. 39.37, 39.38-39.50 Земельного кодекса РФ, проектом планировки территории и проектом межевания территории, утвержденными Приказом Министерства энергетики РФ № 60 тд от 02.03.2023 «Об утверждении документации по планировке территории для размещения объекта трубопроводного транспорта федерального значения «Магистральный трубопровод «Унеча-Полоцк-2» Реконструкция на участке 45,3-47,6 км», с учетом публикации информационного сообщения о возможном установлении публичного сервитута в Суражской районной газете «Восход» от 29 сентября 2023 года № 38 (10792), администрация Суражского района

### **ПОСТАНОВЛЯЕТ:**

1. Установить публичный сервитут сроком на 1 год 6 месяцев в отношении части земельных участков в том числе:

- с кадастровым номером 32:25:0430105:160 площадью 32512 кв.м., расположенный по адресу: Брянская область, р-н Суражский, Ксхп «Рассвет», примыкает к с. Кулаги с северо-восточной стороны;

- с кадастровым номером 32:25:0000000:1202 площадью 821 кв.м., расположенный по адресу: Брянская область, Суражский район;

- с кадастровым номером 32:25:0430105:158 площадью 12628 кв.м., расположенный по адресу: Брянская область, р-н Суражский, Ксхп «Рассвет», местоположение относительно ориентира [с.Кулаги]: участок находится примерно в 320 м., по направлению на север от ориентира;

- с кадастровым номером 32:25:0430101:448 площадью 95641 кв.м., расположенный по адресу: Брянская область, р-н Суражский, участок находится примерно в 270 м., по направлению на север от ориентира: с. Кулаги, Ксхп «Рассвет»;

- в границах кадастрового квартала 32:25:0421704 площадью 7469 кв.м., расположенный по адресу: Брянская область, Суражский район;

- в границах кадастрового квартала 32:25:0400104 площадью 1320 кв.м., расположенный по адресу: Брянская область, Суражский район, Кулажское сельское поселение;

- в границах кадастрового квартала 32:25:0400106 площадью 6523 кв.м., расположенный по адресу: Брянская область, Суражский район, Кулажское сельское поселение;

- в границах кадастрового квартала 32:25:0400503 площадью 2118 кв.м., расположенный по адресу: Брянская область, Суражский район, Кулажское сельское поселение;

- в границах кадастрового квартала 32:25:0430101 площадью 11475 кв.м., расположенный по адресу: Брянская область, Суражский район, Кулажское сельское поселение;

- в границах кадастрового квартала 32:25:0430105 площадью 4149 кв.м., расположенный по адресу: Брянская область, Суражский район, Кулажское сельское поселение;

- в границах кадастрового квартала 32:25:0060201 площадью 711 кв.м., расположенный по адресу: Брянская область, Суражский район, Кулажское сельское поселение,

по ходатайству АО «Транснефть- Дружба» в целях складирования строительных и иных материалов, размещения временных или вспомогательных сооружений (включая ограждения, бытовки, навесы) и (или) строительной техники, которые необходимы для обеспечения реконструкции объекта трубопроводного транспорта федерального значения «Магистральный трубопровод «Унеча- Полоцк-2» Реконструкция на участке 45,3-47,6 км».

2. Утвердить границы публичного сервитута согласно приложению.

3. АО «Транснефть – Дружба» заключить соглашения об осуществлении публичного сервитута земельных участков с собственниками земельных участков, в пределах границ, указанных в схемах границ сервитута согласно приложению.

4. Определить, что график проведения работ при осуществлении деятельности, для обеспечения которой установлен публичный сервитут в отношении земельных участков, находящихся в государственной или муниципальной собственности и не предоставленных гражданам или юридическим лицам, устанавливается АО «Транснефть – Дружба» ежегодно с 1 января по 31 декабря.

5. Плата за публичный сервитут в отношении земельного участка, находящегося в государственной или муниципальной собственности и не обремененного правами третьих лиц, устанавливается в соответствии с п.4 ст. 39.46 Земельного кодекса Российской Федерации.

6. Ограниченное пользование (публичный сервитут) частью земельных участков осуществляется АО «Транснефть – Дружба» строго в пределах границ, указанных в схемах границ сервитута согласно приложению.

7. После завершения работ АО «Транснефть – Дружба» привести земельные участки, в отношении которых установлен публичный сервитут, в состояние, пригодное для их использования в соответствии с видом разрешенного использования, в сроки, предусмотренные пунктом 8 статьи 39.50 Земельного кодекса Российской Федерации.

8. Настоящее постановление направить в Управление Федеральной службы государственной регистрации, кадастра и картографии по Брянской области.

9. Публичный сервитут считается установленным со дня внесения сведений о нем в Единый государственный реестр недвижимости.

10. Отделу правовой и организационно – кадровой работы администрации Суражского района (Котенок В.Г.) настоящее постановление разместить на официальном сайте администрации Суражского района в информационно - телекоммуникационной сети «Интернет».

11. Настоящее постановление вступает в силу со дня его официального опубликования.

12. Контроль за исполнением настоящего постановления возложить на комитет по управлению муниципальным имуществом администрации Суражского района (Иванченко Н.В.).

**Глава администрации  
Суражского района**  
Иванченко Н.В.  
8(48330) 2-26-65



**В.П. Риваненко**

## ОПИСАНИЕ МЕСТОПОЛОЖЕНИЯ ГРАНИЦ

Публичный сервитут в отношении земель и земельных участков в целях складирования строительных и иных материалов, размещения временных или вспомогательных сооружений (включая ограждения, бытовки, навесы) и (или) строительной техники, которые необходимы для обеспечения строительства, реконструкции, ремонта объектов транспортной инфраструктуры федерального значения «Магистральный трубопровод «Унеча – Полоцк – 2». Реконструкция на участке 45,3 – 47,6 км»  
(наименование объекта землеустройства)

### Раздел 1

#### Сведения об объекте землеустройства

№ п/п	Характеристики объекта землеустройства	Описание характеристик
1	2	3
1.	Местоположение объекта землеустройства	Брянская область, Суражский район, Кулажское сельское поселение
2.	Площадь объекта землеустройства ± величина погрешности определения площади (P ± Дельта P)	175367±147 м <sup>2</sup>
3.	Иные характеристики объекта землеустройства	Публичный сервитут в отношении земель и земельных участков в целях складирования строительных и иных материалов, размещения временных или вспомогательных сооружений (включая ограждения, бытовки, навесы) и (или) строительной техники, которые необходимы для обеспечения строительства, реконструкции, ремонта объектов транспортной инфраструктуры федерального значения «Магистральный трубопровод «Унеча – Полоцк – 2». Реконструкция на участке 45,3 – 47,6 км». Обладатель публичного сервитута: Акционерное общество "Транснефть - Дружба", ИНН 3235002178 , ОГРН 1023202736754 , находящегося по адресу: 241020, Брянская область, г. Брянск, ул. Уральская, д. 113. Адрес электронной почты: office@brn.transneft.ru. Срок публичного сервитута 3 года.





## Раздел 2

(наименование объекта землеустройства)

### Сведения о местоположении границ объекта землеустройства

1. Система координат \_\_\_\_\_ МСК - 32, зона 1

2. Сведения о характерных точках границ объекта землеустройства

Обозначение характерных точек границ	Координаты, м		Метод определения координат и средняя квадратичная погрешность положения характерной точки ( $M_t$ ), м	Описание закрепления точки
	X	Y		
1	2	3	4	5
1	453030.66	1245050.93	Аналитический метод, 0.1	-
15	453109.39	1245004.96	Аналитический метод, 0.1	-
14	453129.18	1245038.95	Аналитический метод, 0.1	-
13	453123.97	1245042.18	Аналитический метод, 0.1	-
12	453139.35	1245066.44	Аналитический метод, 0.1	-
11	453145.85	1245076.7	Аналитический метод, 0.1	-
10	453151.65	1245085.84	Аналитический метод, 0.1	-
9	453180.34	1245131.09	Аналитический метод, 0.1	-
8	453211.18	1245179.74	Аналитический метод, 0.1	-
7	453200.93	1245187.1	Аналитический метод, 0.1	-
6	453142.19	1245235.69	Аналитический метод, 0.1	-
5	453106.1	1245187.54	Аналитический метод, 0.1	-
4	453085.59	1245165.14	Аналитический метод, 0.1	-
3	453056.42	1245125.68	Аналитический метод, 0.1	-
2	453068	1245117.12	Аналитический метод, 0.1	-
1	453030.66	1245050.93	Аналитический метод, 0.1	-
16	453140.67	1244986.7	Аналитический метод, 0.1	-
17	453185.46	1245016.59	Аналитический метод, 0.1	-
18	453187.76	1245014.96	Аналитический метод, 0.1	-
19	453177.47	1245000.44	Аналитический метод, 0.1	-
20	453340.8	1244893.06	Аналитический метод, 0.1	-
21	453351.34	1244908.75	Аналитический метод, 0.1	-
22	453384.63	1244886.57	Аналитический метод, 0.1	-
23	453362.48	1244854.73	Аналитический метод, 0.1	-
24	453329.68	1244876.51	Аналитический метод, 0.1	-
25	453337.45	1244888.08	Аналитический метод, 0.1	-
26	453174	1244995.54	Аналитический метод, 0.1	-
27	453173.83	1244995.65	Аналитический метод, 0.1	-
28	453165.71	1244983.84	Аналитический метод, 0.1	-
16	453140.67	1244986.7	Аналитический метод, 0.1	-
29	453153.66	1245059.22	Аналитический метод, 0.1	-
30	453155.33	1245061.71	Аналитический метод, 0.1	-
31	453169.55	1245052.86	Аналитический метод, 0.1	-

32	453166.64	1245050.79	Аналитический метод, 0.1	-
29	453153.66	1245059.22	Аналитический метод, 0.1	-
33	453343.19	1244939.72	Аналитический метод, 0.1	-
34	453370.75	1244966.15	Аналитический метод, 0.1	-
35	453369.67	1244973.95	Аналитический метод, 0.1	-
36	453397.52	1244959.88	Аналитический метод, 0.1	-
37	453387.7	1244958.26	Аналитический метод, 0.1	-
38	453351.41	1244931.23	Аналитический метод, 0.1	-
33	453343.19	1244939.72	Аналитический метод, 0.1	-
39	453403.14	1245000.92	Аналитический метод, 0.1	-
40	453420.95	1245003.92	Аналитический метод, 0.1	-
41	453435.39	1244995.2	Аналитический метод, 0.1	-
42	453437.13	1244984.14	Аналитический метод, 0.1	-
39	453403.14	1245000.92	Аналитический метод, 0.1	-
43	453421.29	1244948.47	Аналитический метод, 0.1	-
44	453494.93	1244912.33	Аналитический метод, 0.1	-
45	453576.86	1244838.36	Аналитический метод, 0.1	-
46	453537.88	1244817.65	Аналитический метод, 0.1	-
47	453502.34	1244841.03	Аналитический метод, 0.1	-
48	453441.58	1244900.87	Аналитический метод, 0.1	-
43	453421.29	1244948.47	Аналитический метод, 0.1	-
49	453548.98	1244917.42	Аналитический метод, 0.1	-
50	453562.69	1244916.27	Аналитический метод, 0.1	-
51	453587.63	1244908.09	Аналитический метод, 0.1	-
52	453583.6	1244891.33	Аналитический метод, 0.1	-
53	453583.23	1244891.61	Аналитический метод, 0.1	-
49	453548.98	1244917.42	Аналитический метод, 0.1	-
54	453598.53	1244692.12	Аналитический метод, 0.1	-
55	453620.25	1244724.52	Аналитический метод, 0.1	-
56	453653.99	1244702.29	Аналитический метод, 0.1	-
57	453656.1	1244700.41	Аналитический метод, 0.1	-
58	453714.21	1244709.03	Аналитический метод, 0.1	-
59	453715.8	1244697.14	Аналитический метод, 0.1	-
60	453705.89	1244695.8	Аналитический метод, 0.1	-
61	453678.89	1244691.96	Аналитический метод, 0.1	-
62	453673.78	1244688.1	Аналитический метод, 0.1	-
63	453674.65	1244683.9	Аналитический метод, 0.1	-
64	453652.54	1244678.04	Аналитический метод, 0.1	-
65	453631.78	1244669.84	Аналитический метод, 0.1	-
66	453630.3	1244671.16	Аналитический метод, 0.1	-
67	453615.88	1244680.47	Аналитический метод, 0.1	-
54	453598.53	1244692.12	Аналитический метод, 0.1	-
68	453714.86	1244951.54	Аналитический метод, 0.1	-

69	453719.07	1244961.39	Аналитический метод, 0.1	-
70	453720.53	1244959.4	Аналитический метод, 0.1	-
71	453728.97	1244967.38	Аналитический метод, 0.1	-
72	453727.84	1244969.29	Аналитический метод, 0.1	-
73	453728.96	1244970.26	Аналитический метод, 0.1	-
74	453739.77	1244975.13	Аналитический метод, 0.1	-
75	453873.82	1245045.24	Аналитический метод, 0.1	-
76	454028.16	1245000.38	Аналитический метод, 0.1	-
77	454025.43	1244986.65	Аналитический метод, 0.1	-
78	454023.61	1244955.66	Аналитический метод, 0.1	-
79	454022.28	1244923.92	Аналитический метод, 0.1	-
80	454021.1	1244881.07	Аналитический метод, 0.1	-
81	454018.53	1244844.66	Аналитический метод, 0.1	-
82	454020.05	1244820.47	Аналитический метод, 0.1	-
83	454023.75	1244798.41	Аналитический метод, 0.1	-
84	454023.21	1244769.18	Аналитический метод, 0.1	-
85	454021.83	1244749.14	Аналитический метод, 0.1	-
86	454020.03	1244737.94	Аналитический метод, 0.1	-
87	454022.18	1244732.96	Аналитический метод, 0.1	-
88	454008.94	1244732.44	Аналитический метод, 0.1	-
89	454012.94	1244736.48	Аналитический метод, 0.1	-
90	454015.2	1244749.65	Аналитический метод, 0.1	-
91	454016.76	1244769.34	Аналитический метод, 0.1	-
92	454017.76	1244787.67	Аналитический метод, 0.1	-
93	454017.75	1244797.91	Аналитический метод, 0.1	-
94	454014.07	1244819.78	Аналитический метод, 0.1	-
95	454012.52	1244844.74	Аналитический метод, 0.1	-
96	454015.1	1244881.36	Аналитический метод, 0.1	-
97	454016.29	1244924.13	Аналитический метод, 0.1	-
98	453958.56	1244953.7	Аналитический метод, 0.1	-
99	453880.93	1244976.46	Аналитический метод, 0.1	-
100	453874.79	1245035.59	Аналитический метод, 0.1	-
101	453745.02	1244967.7	Аналитический метод, 0.1	-
102	453740.31	1244957.56	Аналитический метод, 0.1	-
103	453736.74	1244954.18	Аналитический метод, 0.1	-
104	453735.85	1244955.73	Аналитический метод, 0.1	-
105	453727.75	1244949.17	Аналитический метод, 0.1	-
106	453728.59	1244947.89	Аналитический метод, 0.1	-
107	453723.3	1244947.13	Аналитический метод, 0.1	-
108	453628.8	1244857.66	Аналитический метод, 0.1	-
109	453622.12	1244863.71	Аналитический метод, 0.1	-
68	453714.86	1244951.54	Аналитический метод, 0.1	-
110	453637.35	1244664.89	Аналитический метод, 0.1	-
111	453655.05	1244671.09	Аналитический метод, 0.1	-
112	453680.39	1244677.63	Аналитический метод, 0.1	-
113	453681.89	1244677.81	Аналитический метод, 0.1	-
114	453692.24	1244679.12	Аналитический метод, 0.1	-
115	453717.66	1244683.47	Аналитический метод, 0.1	-

116	453724.39	1244633.82	Аналитический метод, 0.1	-
117	453674.7	1244632.36	Аналитический метод, 0.1	-
118	453648.96	1244654.56	Аналитический метод, 0.1	-
110	453637.35	1244664.89	Аналитический метод, 0.1	-
119	453671.2	1244813.93	Аналитический метод, 0.1	-
120	453738.09	1244822.96	Аналитический метод, 0.1	-
121	453748.03	1244749.61	Аналитический метод, 0.1	-
122	453700.91	1244789.06	Аналитический метод, 0.1	-
123	453702.63	1244791.2	Аналитический метод, 0.1	-
124	453681.58	1244809.15	Аналитический метод, 0.1	-
125	453679.64	1244806.87	Аналитический метод, 0.1	-
119	453671.2	1244813.93	Аналитический метод, 0.1	-
126	453751.58	1244723.45	Аналитический метод, 0.1	-
127	453765.39	1244725.41	Аналитический метод, 0.1	-
128	453765.82	1244722.44	Аналитический метод, 0.1	-
129	453751.94	1244720.46	Аналитический метод, 0.1	-
126	453751.58	1244723.45	Аналитический метод, 0.1	-
130	453767.78	1244708.69	Аналитический метод, 0.1	-
131	453768.21	1244705.72	Аналитический метод, 0.1	-
132	453754.25	1244703.82	Аналитический метод, 0.1	-
133	453753.86	1244706.7	Аналитический метод, 0.1	-
130	453767.78	1244708.69	Аналитический метод, 0.1	-
134	453756.98	1244683.61	Аналитический метод, 0.1	-
135	453773.17	1244686.15	Аналитический метод, 0.1	-
136	453811.25	1244694.95	Аналитический метод, 0.1	-
137	453823.91	1244696.52	Аналитический метод, 0.1	-
138	453824.69	1244690.13	Аналитический метод, 0.1	-
139	453811.94	1244688.58	Аналитический метод, 0.1	-
140	453775.77	1244680.59	Аналитический метод, 0.1	-
141	453757.85	1244677.43	Аналитический метод, 0.1	-
134	453756.98	1244683.61	Аналитический метод, 0.1	-
142	453759.29	1244666.05	Аналитический метод, 0.1	-
143	453773.28	1244667.97	Аналитический метод, 0.1	-
144	453773.7	1244665	Аналитический метод, 0.1	-
145	453759.72	1244663.02	Аналитический метод, 0.1	-
146	453759.46	1244664.88	Аналитический метод, 0.1	-
142	453759.29	1244666.05	Аналитический метод, 0.1	-
147	453829.97	1244567.68	Аналитический метод, 0.1	-
148	453846.62	1244569.35	Аналитический метод, 0.1	-
149	453849.36	1244545.08	Аналитический метод, 0.1	-
150	453922.9	1244491.26	Аналитический метод, 0.1	-
151	453977.94	1244451.99	Аналитический метод, 0.1	-
152	453977.88	1244450.42	Аналитический метод, 0.1	-



153	453977.82	1244438.07	Аналитический метод, 0.1	-
154	453977.13	1244425.68	Аналитический метод, 0.1	-
155	453976.66	1244409.33	Аналитический метод, 0.1	-
156	453976.62	1244404.56	Аналитический метод, 0.1	-
157	453956.72	1244419.22	Аналитический метод, 0.1	-
158	453900.06	1244459.65	Аналитический метод, 0.1	-
159	453836.88	1244505.93	Аналитический метод, 0.1	-
147	453829.97	1244567.68	Аналитический метод, 0.1	-
160	453980.44	1244433.38	Аналитический метод, 0.1	-
161	453980.85	1244438.33	Аналитический метод, 0.1	-
162	453982.14	1244446.72	Аналитический метод, 0.1	-
163	453981.6	1244449.33	Аналитический метод, 0.1	-
164	454114.91	1244351.13	Аналитический метод, 0.1	-
165	454091.78	1244319.73	Аналитический метод, 0.1	-
166	453981.85	1244400.7	Аналитический метод, 0.1	-
167	453981.55	1244415.76	Аналитический метод, 0.1	-
160	453980.44	1244433.38	Аналитический метод, 0.1	-
168	454105.27	1244634.52	Аналитический метод, 0.1	-
169	454245.68	1244649.59	Аналитический метод, 0.1	-
170	454273.58	1244635.9	Аналитический метод, 0.1	-
171	454277.34	1244598.57	Аналитический метод, 0.1	-
172	454134.06	1244584.13	Аналитический метод, 0.1	-
168	454105.27	1244634.52	Аналитический метод, 0.1	-
173	454671.57	1243969.61	Аналитический метод, 0.1	-
174	454713.69	1244021.78	Аналитический метод, 0.1	-
175	454795.42	1243956.06	Аналитический метод, 0.1	-
176	454753.94	1243903.46	Аналитический метод, 0.1	-
177	454751.09	1243905.58	Аналитический метод, 0.1	-
178	454740.64	1243913.15	Аналитический метод, 0.1	-
179	454722.71	1243927.87	Аналитический метод, 0.1	-
173	454671.57	1243969.61	Аналитический метод, 0.1	-
180	454700.86	1243842.02	Аналитический метод, 0.1	-
181	454713.07	1243885.35	Аналитический метод, 0.1	-
182	454964.85	1243700.97	Аналитический метод, 0.1	-
183	454927.47	1243677.43	Аналитический метод, 0.1	-
184	454838.7	1243741.05	Аналитический метод, 0.1	-
185	454825.03	1243738.11	Аналитический метод, 0.1	-
186	454816.17	1243743.24	Аналитический метод, 0.1	-
187	454818.96	1243755.02	Аналитический метод, 0.1	-
188	454792.77	1243773.55	Аналитический метод, 0.1	-
180	454700.86	1243842.02	Аналитический метод, 0.1	-
189	454852.54	1243831.38	Аналитический метод, 0.1	-
190	454867.61	1243845.53	Аналитический метод, 0.1	-
191	454882.48	1243834.72	Аналитический метод, 0.1	-

192	454877.18	1243813.36	Аналитический метод, 0.1	-
189	454852.54	1243831.38	Аналитический метод, 0.1	-
193	455113.95	1243643.16	Аналитический метод, 0.1	-
194	455153.55	1243697.33	Аналитический метод, 0.1	-
195	455250.55	1243626.41	Аналитический метод, 0.1	-
196	455242	1243609.59	Аналитический метод, 0.1	-
197	455356.76	1243525.96	Аналитический метод, 0.1	-
198	455326.7	1243484.86	Аналитический метод, 0.1	-
193	455113.95	1243643.16	Аналитический метод, 0.1	-
199	455479.19	1243274.77	Аналитический метод, 0.1	-
200	455492.7	1243315.1	Аналитический метод, 0.1	-
201	455498.89	1243310.59	Аналитический метод, 0.1	-
202	455535.34	1243283.93	Аналитический метод, 0.1	-
203	455574.34	1243251.49	Аналитический метод, 0.1	-
204	455596.78	1243232.54	Аналитический метод, 0.1	-
205	455613.41	1243218.49	Аналитический метод, 0.1	-
206	455731.13	1243118.67	Аналитический метод, 0.1	-
207	455725.24	1243091.69	Аналитический метод, 0.1	-
208	455755.64	1243068.79	Аналитический метод, 0.1	-
209	455779.46	1243099.67	Аналитический метод, 0.1	-
210	455791.65	1243090.49	Аналитический метод, 0.1	-
211	455783.45	1243079.95	Аналитический метод, 0.1	-
212	455795.91	1243070.11	Аналитический метод, 0.1	-
213	455863.55	1243044.68	Аналитический метод, 0.1	-
214	455932.74	1243040.53	Аналитический метод, 0.1	-
215	455947.11	1243021.83	Аналитический метод, 0.1	-
216	455956.71	1243013.71	Аналитический метод, 0.1	-
217	455965.36	1243012.28	Аналитический метод, 0.1	-
218	455986.26	1243016.11	Аналитический метод, 0.1	-
219	456013.75	1243022.4	Аналитический метод, 0.1	-
220	456030.88	1243032.59	Аналитический метод, 0.1	-
221	456041.79	1243042.22	Аналитический метод, 0.1	-
222	456049.43	1243050.55	Аналитический метод, 0.1	-
223	456058.61	1243061.82	Аналитический метод, 0.1	-
224	456077.69	1243076.55	Аналитический метод, 0.1	-
225	456113.72	1243097.14	Аналитический метод, 0.1	-
226	456122.52	1243103.08	Аналитический метод, 0.1	-
227	456129.9	1243109.29	Аналитический метод, 0.1	-
228	456138.34	1243117.93	Аналитический метод, 0.1	-
229	456166.05	1243149	Аналитический метод, 0.1	-
230	456192.7	1243183.87	Аналитический метод, 0.1	-
231	456199.41	1243192.52	Аналитический метод, 0.1	-
232	456208.47	1243202.32	Аналитический метод, 0.1	-
233	456271.33	1243257.42	Аналитический метод, 0.1	-
234	456281.13	1243265.18	Аналитический метод, 0.1	-
235	456316.01	1243303.42	Аналитический метод, 0.1	-
236	456374.99	1243363.82	Аналитический метод, 0.1	-

237	456386.33	1243371.59	Аналитический метод, 0.1	-
238	456420.69	1243388.36	Аналитический метод, 0.1	-
239	456428.53	1243393.49	Аналитический метод, 0.1	-
240	456434.92	1243398.29	Аналитический метод, 0.1	-
241	456441.06	1243404.44	Аналитический метод, 0.1	-
242	456449.48	1243411.8	Аналитический метод, 0.1	-
243	456452.3	1243415.36	Аналитический метод, 0.1	-
244	456454.08	1243418.98	Аналитический метод, 0.1	-
245	456454	1243424.68	Аналитический метод, 0.1	-
246	456468.13	1243410.96	Аналитический метод, 0.1	-
247	456463.23	1243410.49	Аналитический метод, 0.1	-
248	456452.42	1243406.28	Аналитический метод, 0.1	-
249	456443.01	1243398.82	Аналитический метод, 0.1	-
250	456432.2	1243388.72	Аналитический метод, 0.1	-
251	456423.67	1243383.13	Аналитический метод, 0.1	-
252	456389.36	1243366.39	Аналитический метод, 0.1	-
253	456378.82	1243359.17	Аналитический метод, 0.1	-
254	456320.38	1243299.3	Аналитический метод, 0.1	-
255	456285.44	1243261	Аналитический метод, 0.1	-
256	456275.19	1243252.82	Аналитический метод, 0.1	-
257	456212.62	1243197.96	Аналитический метод, 0.1	-
258	456203.99	1243188.63	Аналитический метод, 0.1	-
259	456197.46	1243180.21	Аналитический метод, 0.1	-
260	456170.68	1243145.17	Аналитический метод, 0.1	-
261	456142.73	1243113.84	Аналитический метод, 0.1	-
262	456133.99	1243104.89	Аналитический метод, 0.1	-
263	456126.14	1243098.28	Аналитический метод, 0.1	-
264	456116.89	1243092.04	Аналитический метод, 0.1	-
265	456081.03	1243071.55	Аналитический метод, 0.1	-
266	456062.83	1243057.49	Аналитический метод, 0.1	-
267	456053.86	1243046.49	Аналитический метод, 0.1	-
268	456046	1243037.93	Аналитический метод, 0.1	-
269	456034.55	1243027.79	Аналитический метод, 0.1	-
270	456016	1243016.76	Аналитический метод, 0.1	-
271	455987.47	1243010.23	Аналитический метод, 0.1	-
272	455965.42	1243006.19	Аналитический метод, 0.1	-
273	455954.1	1243008.06	Аналитический метод, 0.1	-
274	455942.75	1243017.66	Аналитический метод, 0.1	-
275	455929.65	1243034.7	Аналитический метод, 0.1	-
276	455834.53	1243039.59	Аналитический метод, 0.1	-
277	455810.56	1243008.83	Аналитический метод, 0.1	-
278	455722.37	1243078.51	Аналитический метод, 0.1	-
279	455725.23	1243091.66	Аналитический метод, 0.1	-
280	455692.07	1243116.58	Аналитический метод, 0.1	-
281	455611.75	1243176.52	Аналитический метод, 0.1	-
282	455579.89	1243200.28	Аналитический метод, 0.1	-
283	455577.16	1243197.48	Аналитический метод, 0.1	-
284	455563.28	1243208.72	Аналитический метод, 0.1	-
285	455565.23	1243211.13	Аналитический метод, 0.1	-

199	455479.19	1243274.77	Аналитический метод, 0.1	-
286	455541.34	1243368.87	Аналитический метод, 0.1	-
287	455692.49	1243539	Аналитический метод, 0.1	-
288	455812.09	1243433.25	Аналитический метод, 0.1	-
289	455765.23	1243395.54	Аналитический метод, 0.1	-
290	455720.48	1243353.76	Аналитический метод, 0.1	-
291	455642.06	1243275.62	Аналитический метод, 0.1	-
292	455646.63	1243255.81	Аналитический метод, 0.1	-
293	455638.61	1243248.26	Аналитический метод, 0.1	-
294	455566.3	1243309.34	Аналитический метод, 0.1	-
295	455559.34	1243314.69	Аналитический метод, 0.1	-
296	455575.14	1243333.6	Аналитический метод, 0.1	-
286	455541.34	1243368.87	Аналитический метод, 0.1	-
297	459008.35	1244556.97	Аналитический метод, 0.1	-
298	459010.44	1244563.89	Аналитический метод, 0.1	-
299	459016.4	1244555.84	Аналитический метод, 0.1	-
300	459023.34	1244544.01	Аналитический метод, 0.1	-
301	459047.01	1244518.82	Аналитический метод, 0.1	-
302	459049.04	1244513.49	Аналитический метод, 0.1	-
303	459055.28	1244505.87	Аналитический метод, 0.1	-
304	459076.25	1244473.09	Аналитический метод, 0.1	-
305	459083.38	1244461.73	Аналитический метод, 0.1	-
306	459117.25	1244409.77	Аналитический метод, 0.1	-
307	459127.7	1244393.86	Аналитический метод, 0.1	-
308	459130.88	1244389.72	Аналитический метод, 0.1	-
309	459145.43	1244384.82	Аналитический метод, 0.1	-
310	459170.2	1244353.76	Аналитический метод, 0.1	-
311	459172.06	1244335.93	Аналитический метод, 0.1	-
312	459185.84	1244315.21	Аналитический метод, 0.1	-
313	459195.89	1244298.86	Аналитический метод, 0.1	-
314	459198.44	1244268.4	Аналитический метод, 0.1	-
315	459197.04	1244260.48	Аналитический метод, 0.1	-
316	459196.3	1244256.03	Аналитический метод, 0.1	-
317	459196.27	1244245.47	Аналитический метод, 0.1	-
318	459205.37	1244236.88	Аналитический метод, 0.1	-
319	459207.96	1244229.57	Аналитический метод, 0.1	-
320	459216.19	1244225.24	Аналитический метод, 0.1	-
321	459225.79	1244222.41	Аналитический метод, 0.1	-
322	459238.81	1244221.64	Аналитический метод, 0.1	-
323	459269.26	1244218.93	Аналитический метод, 0.1	-
324	459281.07	1244216.38	Аналитический метод, 0.1	-
325	459316.68	1244206.36	Аналитический метод, 0.1	-
326	459347.36	1244193.04	Аналитический метод, 0.1	-
327	459378.11	1244183.36	Аналитический метод, 0.1	-
328	459410.65	1244169.16	Аналитический метод, 0.1	-
329	459440.85	1244160.22	Аналитический метод, 0.1	-
330	459465.89	1244149.53	Аналитический метод, 0.1	-

331	459498.2	1244168.48	Аналитический метод, 0.1	-
332	459529.65	1244174.39	Аналитический метод, 0.1	-
333	459535.55	1244143.05	Аналитический метод, 0.1	-
334	459534.63	1244122.26	Аналитический метод, 0.1	-
335	459639.49	1244103.88	Аналитический метод, 0.1	-
336	459743.53	1244159.2	Аналитический метод, 0.1	-
337	459746.29	1244149.44	Аналитический метод, 0.1	-
338	459641.15	1244093.43	Аналитический метод, 0.1	-
339	459526.24	1244113.58	Аналитический метод, 0.1	-
340	459506.15	1244128.42	Аналитический метод, 0.1	-
341	459479.97	1244136.99	Аналитический метод, 0.1	-
342	459438.82	1244154.57	Аналитический метод, 0.1	-
343	459408.59	1244163.51	Аналитический метод, 0.1	-
344	459375.99	1244177.74	Аналитический метод, 0.1	-
345	459345.27	1244187.41	Аналитический метод, 0.1	-
346	459314.66	1244200.7	Аналитический метод, 0.1	-
347	459279.62	1244210.55	Аналитический метод, 0.1	-
348	459268.36	1244212.98	Аналитический метод, 0.1	-
349	459238.37	1244215.65	Аналитический метод, 0.1	-
350	459224.75	1244216.46	Аналитический метод, 0.1	-
351	459213.92	1244219.66	Аналитический метод, 0.1	-
352	459203.09	1244225.36	Аналитический метод, 0.1	-
353	459200.2	1244233.51	Аналитический метод, 0.1	-
354	459190.24	1244242.91	Аналитический метод, 0.1	-
355	459190.39	1244256.49	Аналитический метод, 0.1	-
356	459191.03	1244260.8	Аналитический метод, 0.1	-
357	459192.53	1244268.56	Аналитический метод, 0.1	-
358	459190.53	1244296.46	Аналитический метод, 0.1	-
359	459180.97	1244312.39	Аналитический метод, 0.1	-
360	459167.24	1244332.67	Аналитический метод, 0.1	-
361	459164.76	1244351.12	Аналитический метод, 0.1	-
362	459141.8	1244380.09	Аналитический метод, 0.1	-
363	459126.99	1244384.66	Аналитический метод, 0.1	-
364	459122.75	1244390.46	Аналитический метод, 0.1	-
365	459112.27	1244406.43	Аналитический метод, 0.1	-
366	459078.3	1244458.52	Аналитический метод, 0.1	-
367	459071.21	1244469.84	Аналитический метод, 0.1	-
368	459050.42	1244502.34	Аналитический метод, 0.1	-
369	459043.79	1244510.43	Аналитический метод, 0.1	-
370	459041.81	1244515.61	Аналитический метод, 0.1	-
371	459018.49	1244540.41	Аналитический метод, 0.1	-
372	459011.33	1244552.62	Аналитический метод, 0.1	-
297	459008.35	1244556.97	Аналитический метод, 0.1	-

3. Сведения о характерных точках части (частей) границы объекта землеустройства

Часть № 1

-	-	-	-	-



# СХЕМА РАСПОЛОЖЕНИЯ ГРАНИЦ ПУБЛИЧНОГО СЕРВИТУТА

## СХЕМА РАСПОЛОЖЕНИЯ ЛИСТОВ


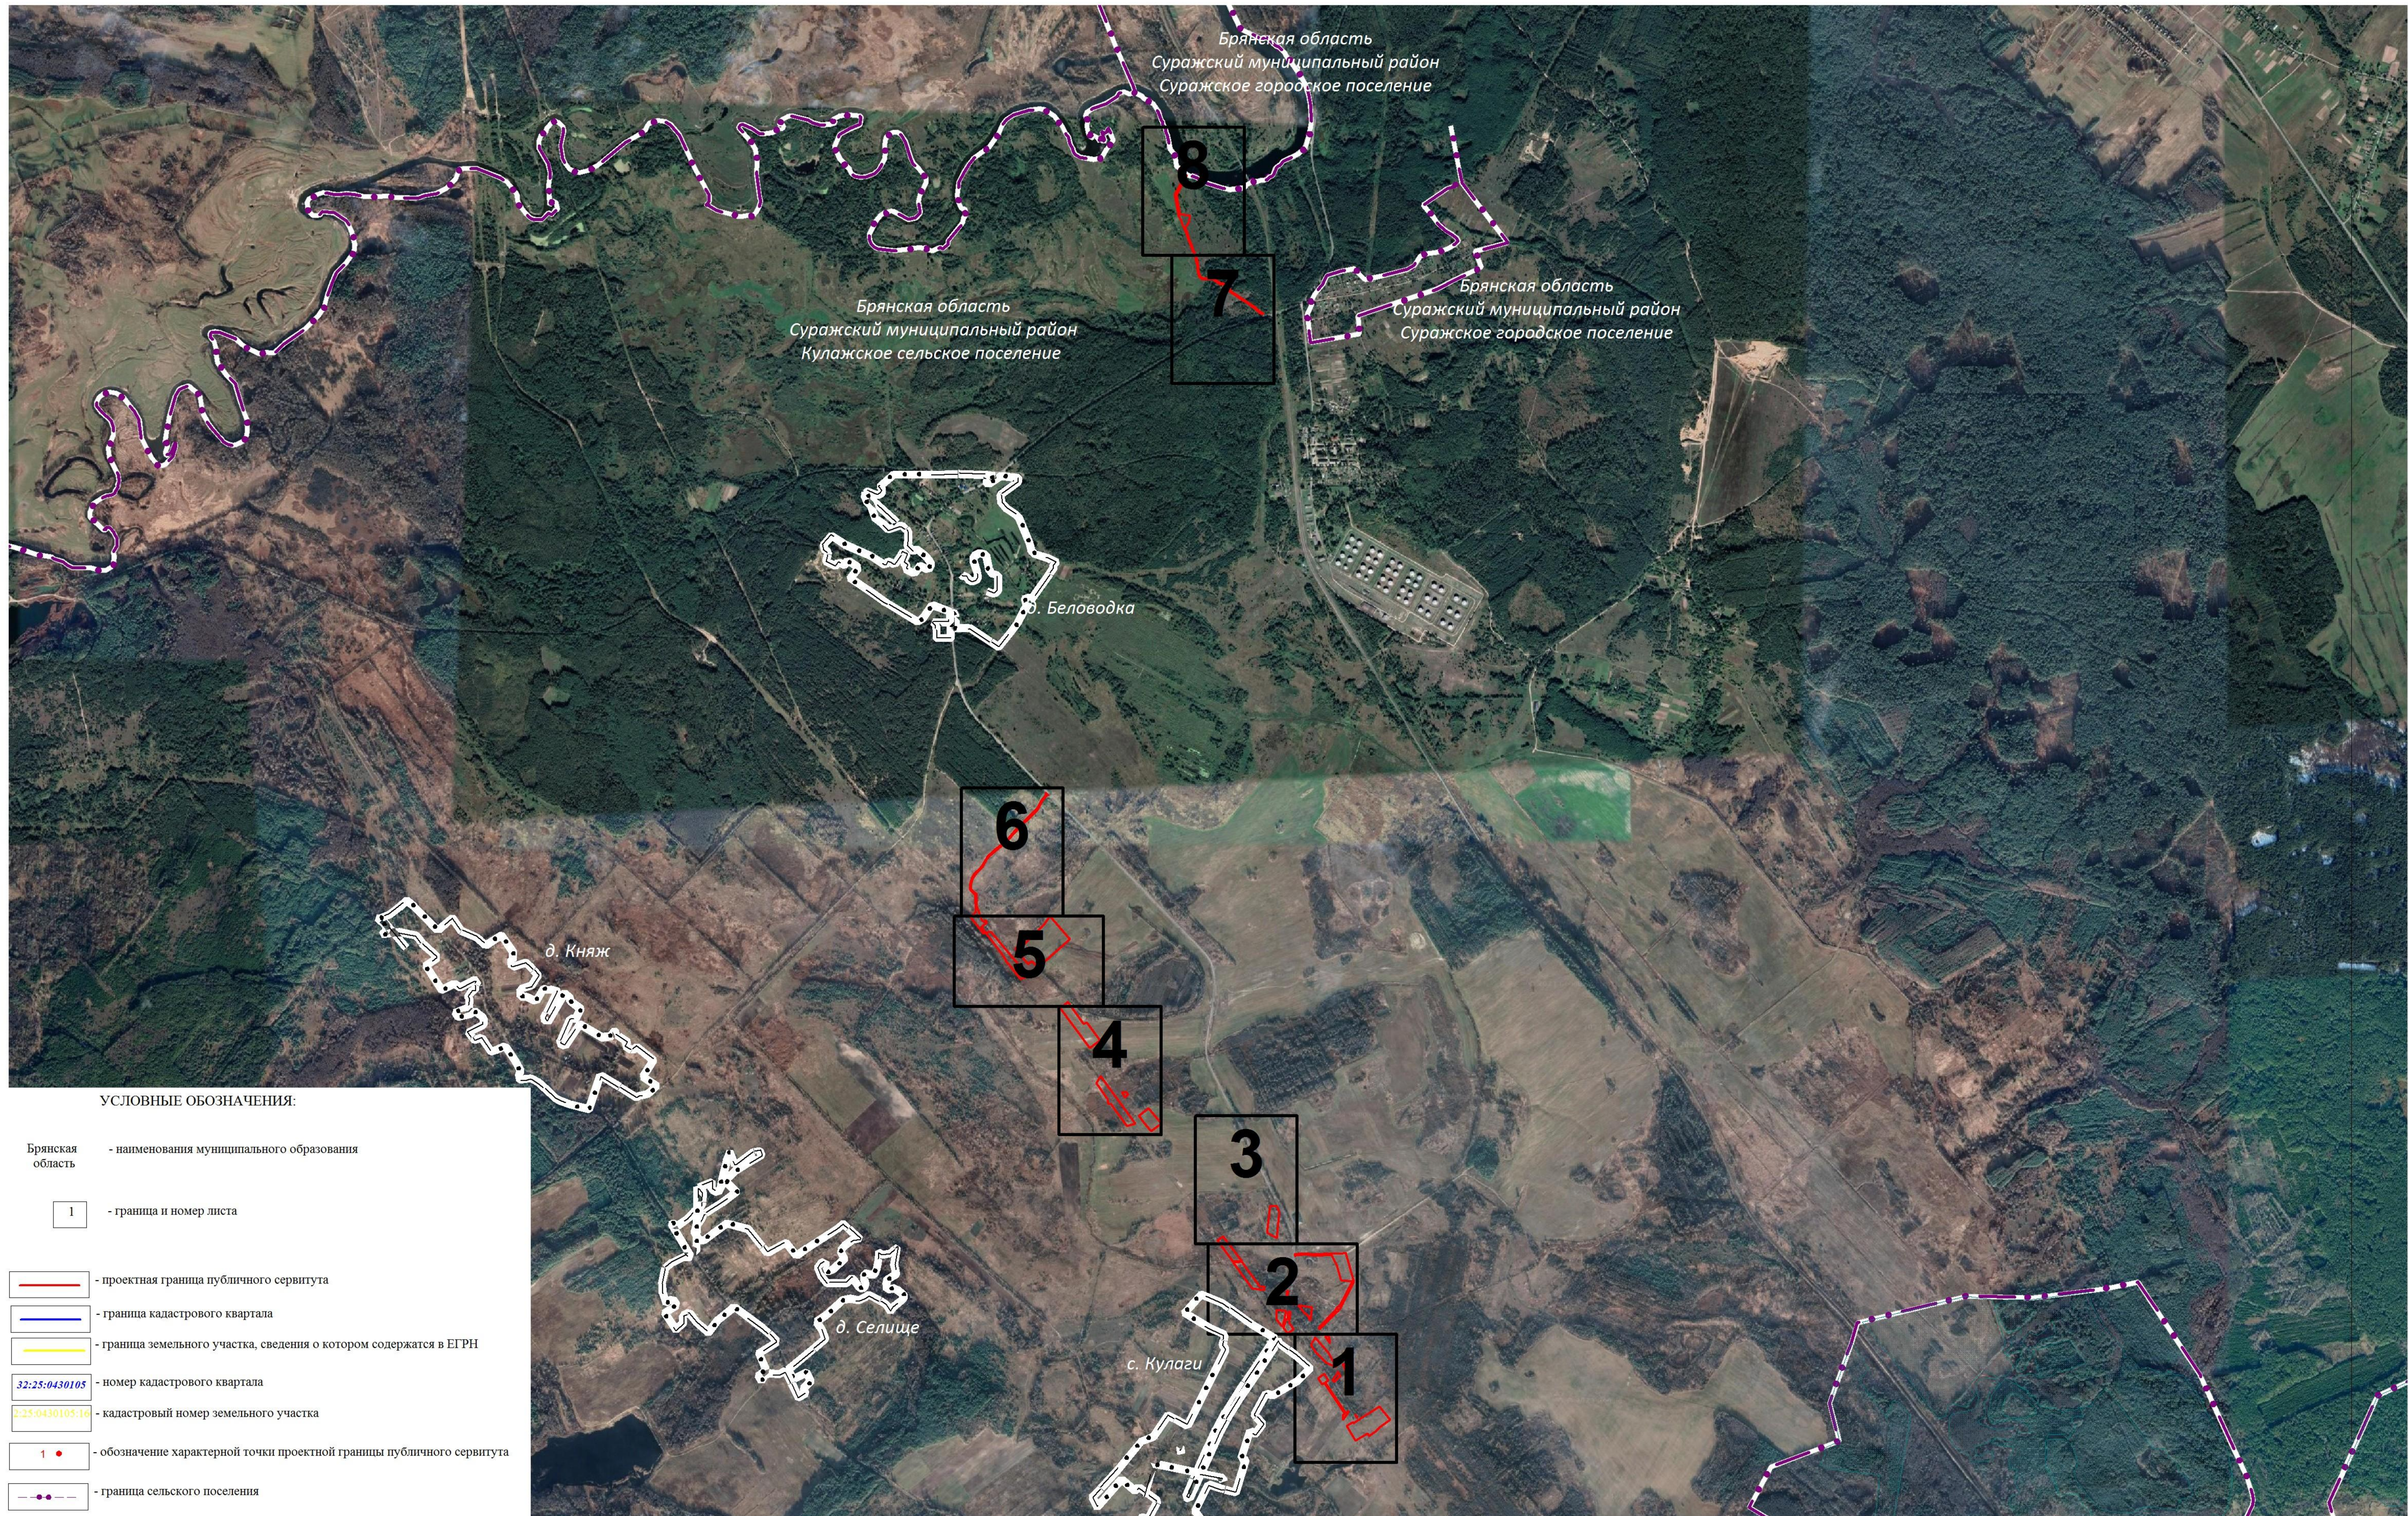




СХЕМА РАСПОЛОЖЕНИЯ ГРАНИЦ ПУБЛИЧНОГО СЕРВИТУТА

ЛИСТ 1

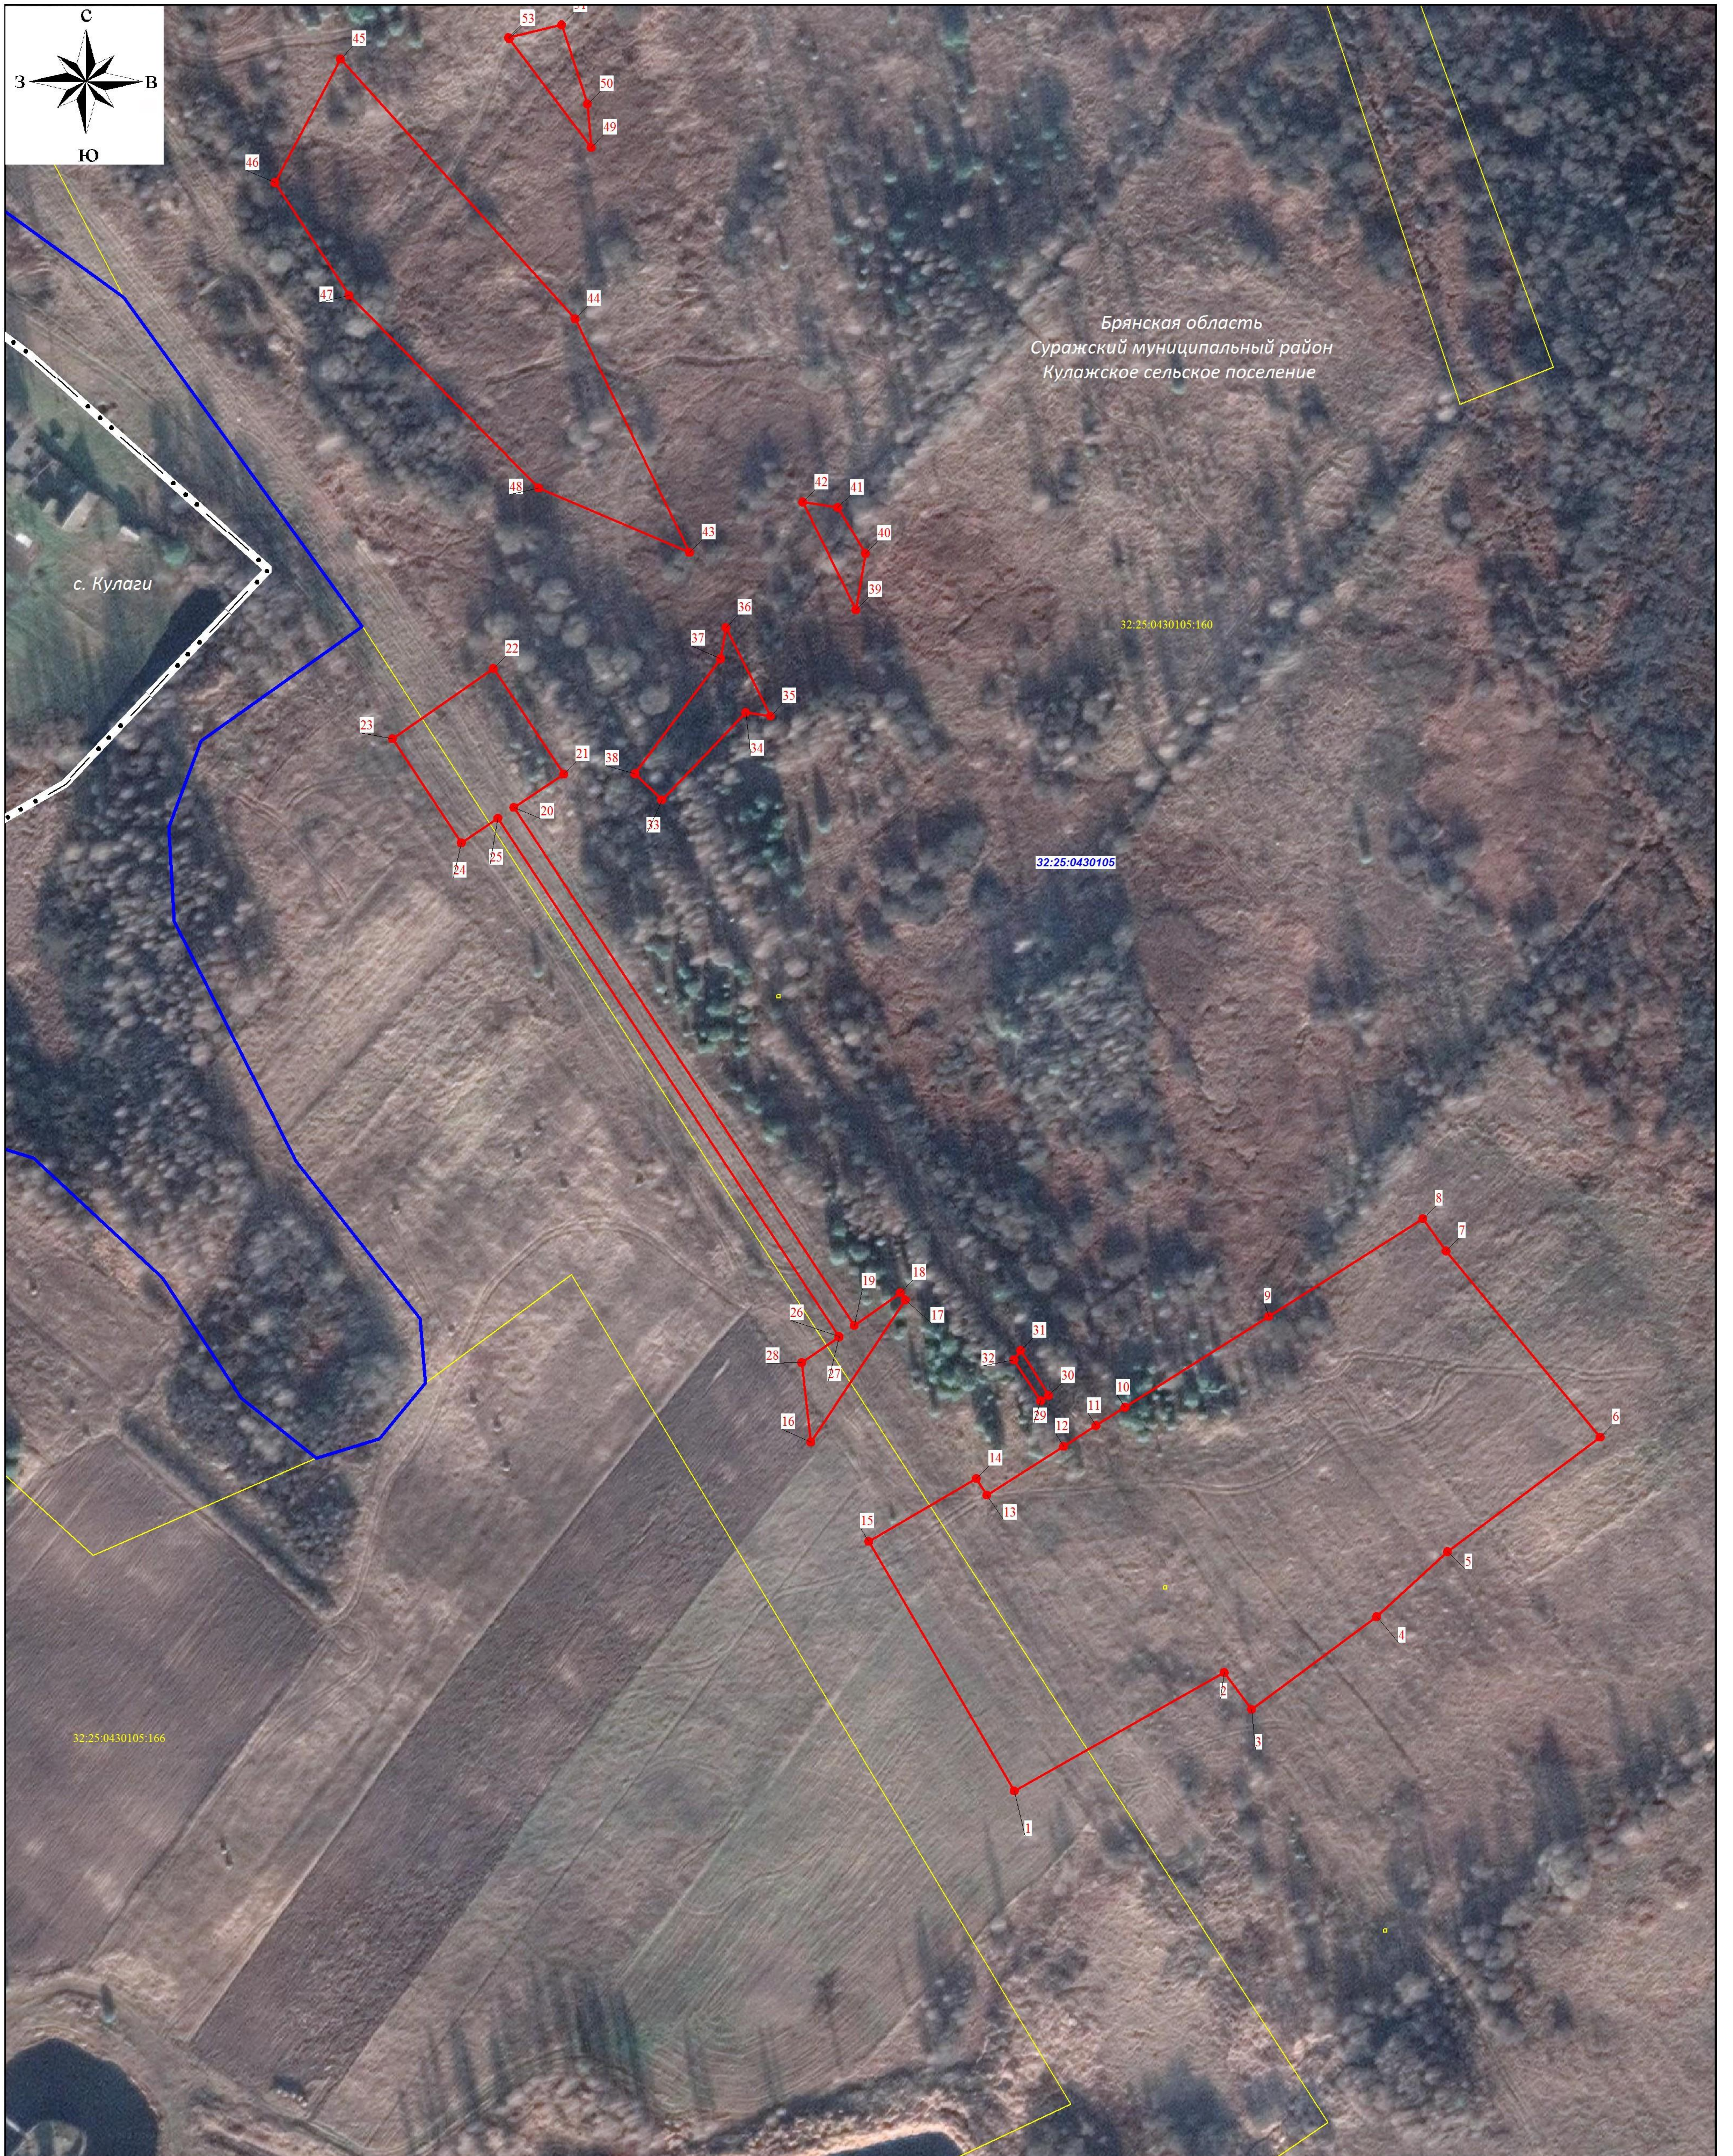


Используемые условные знаки и обозначения представлены на обзорной схеме

Масштаб 1 : 2000



СХЕМА РАСПОЛОЖЕНИЯ ГРАНИЦ ПУБЛИЧНОГО СЕРВИТУТА НА КАДАСТРОВОМ ПЛАНЕ ТЕРРИТОРИИ

ЛИСТ 2

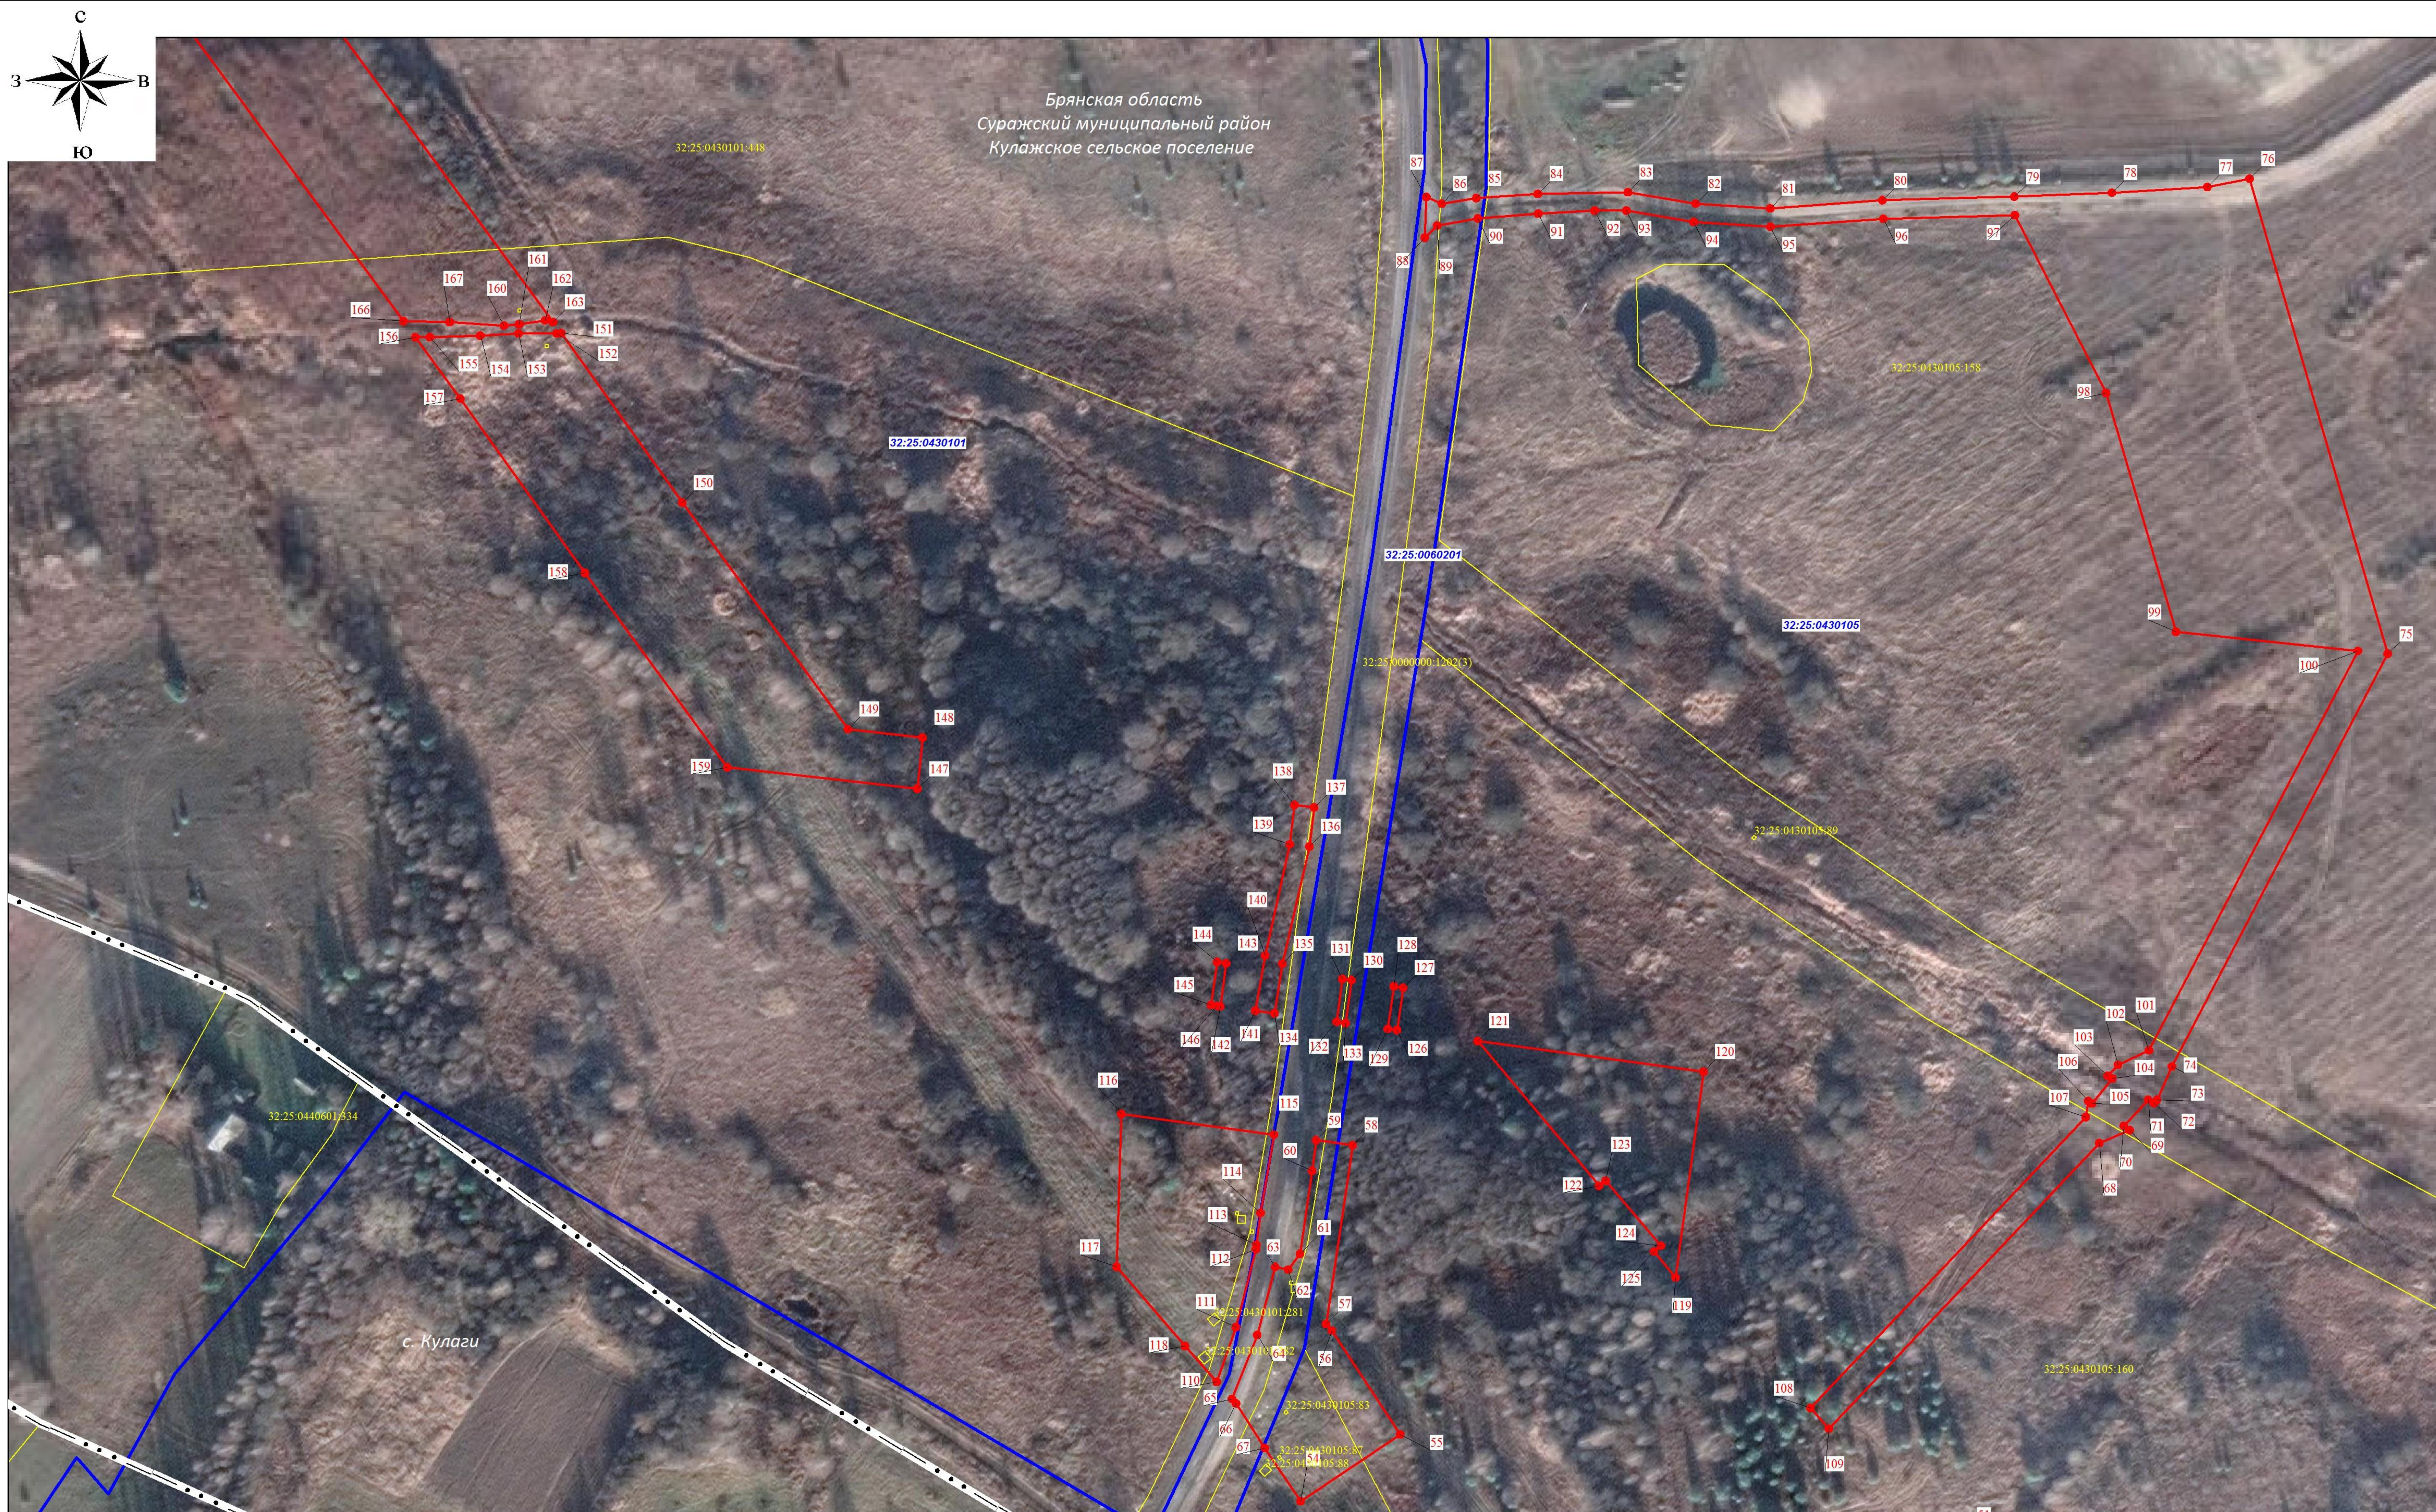


Используемые условные знаки и обозначения представлены на обзорной схеме

Масштаб 1 : 2000



СХЕМА РАСПОЛОЖЕНИЯ ГРАНИЦ ПУБЛИЧНОГО СЕРВИТУТА

ЛИСТ 3

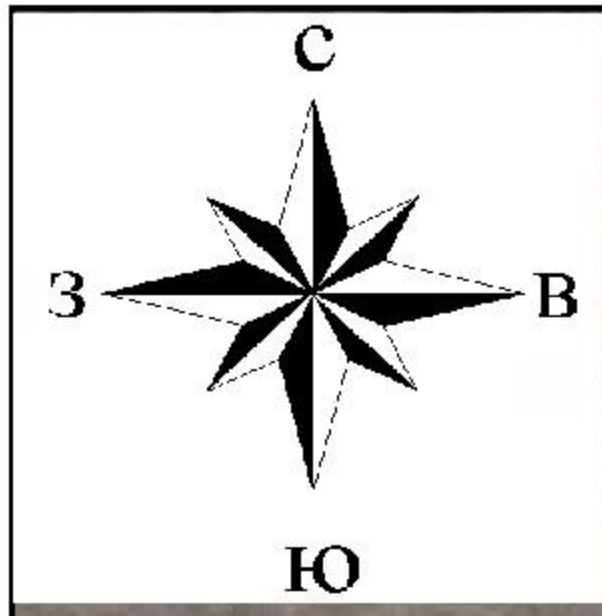

Используемые условные знаки и обозначения представлены на обзорной схеме

Масштаб 1 : 2000



СХЕМА РАСПОЛОЖЕНИЯ ГРАНИЦ ПУБЛИЧНОГО СЕРВИТУТА

ЛИСТ 4



Используемые условные знаки и обозначения представлены на обзорной схеме

Масштаб 1 : 2000



СХЕМА РАСПОЛОЖЕНИЯ ГРАНИЦ ПУБЛИЧНОГО СЕРВИТУТА НА КАДАСТРОВОМ ПЛАНЕ ТЕРРИТОРИИ

ЛИСТ 5




Используемые условные знаки и обозначения представлены на обзорной схеме

Масштаб 1 : 2000



СХЕМА РАСПОЛОЖЕНИЯ ГРАНИЦ ПУБЛИЧНОГО СЕРВИТУТА

ЛИСТ 6

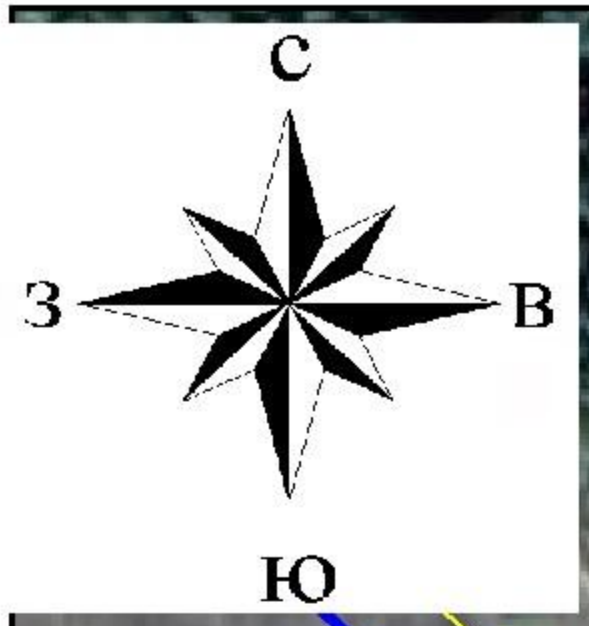



Используемые условные знаки и обозначения представлены на обзорной схеме

Масштаб 1 : 2000



СХЕМА РАСПОЛОЖЕНИЯ ГРАНИЦ ПУБЛИЧНОГО СЕРВИТУТА

ЛИСТ 7

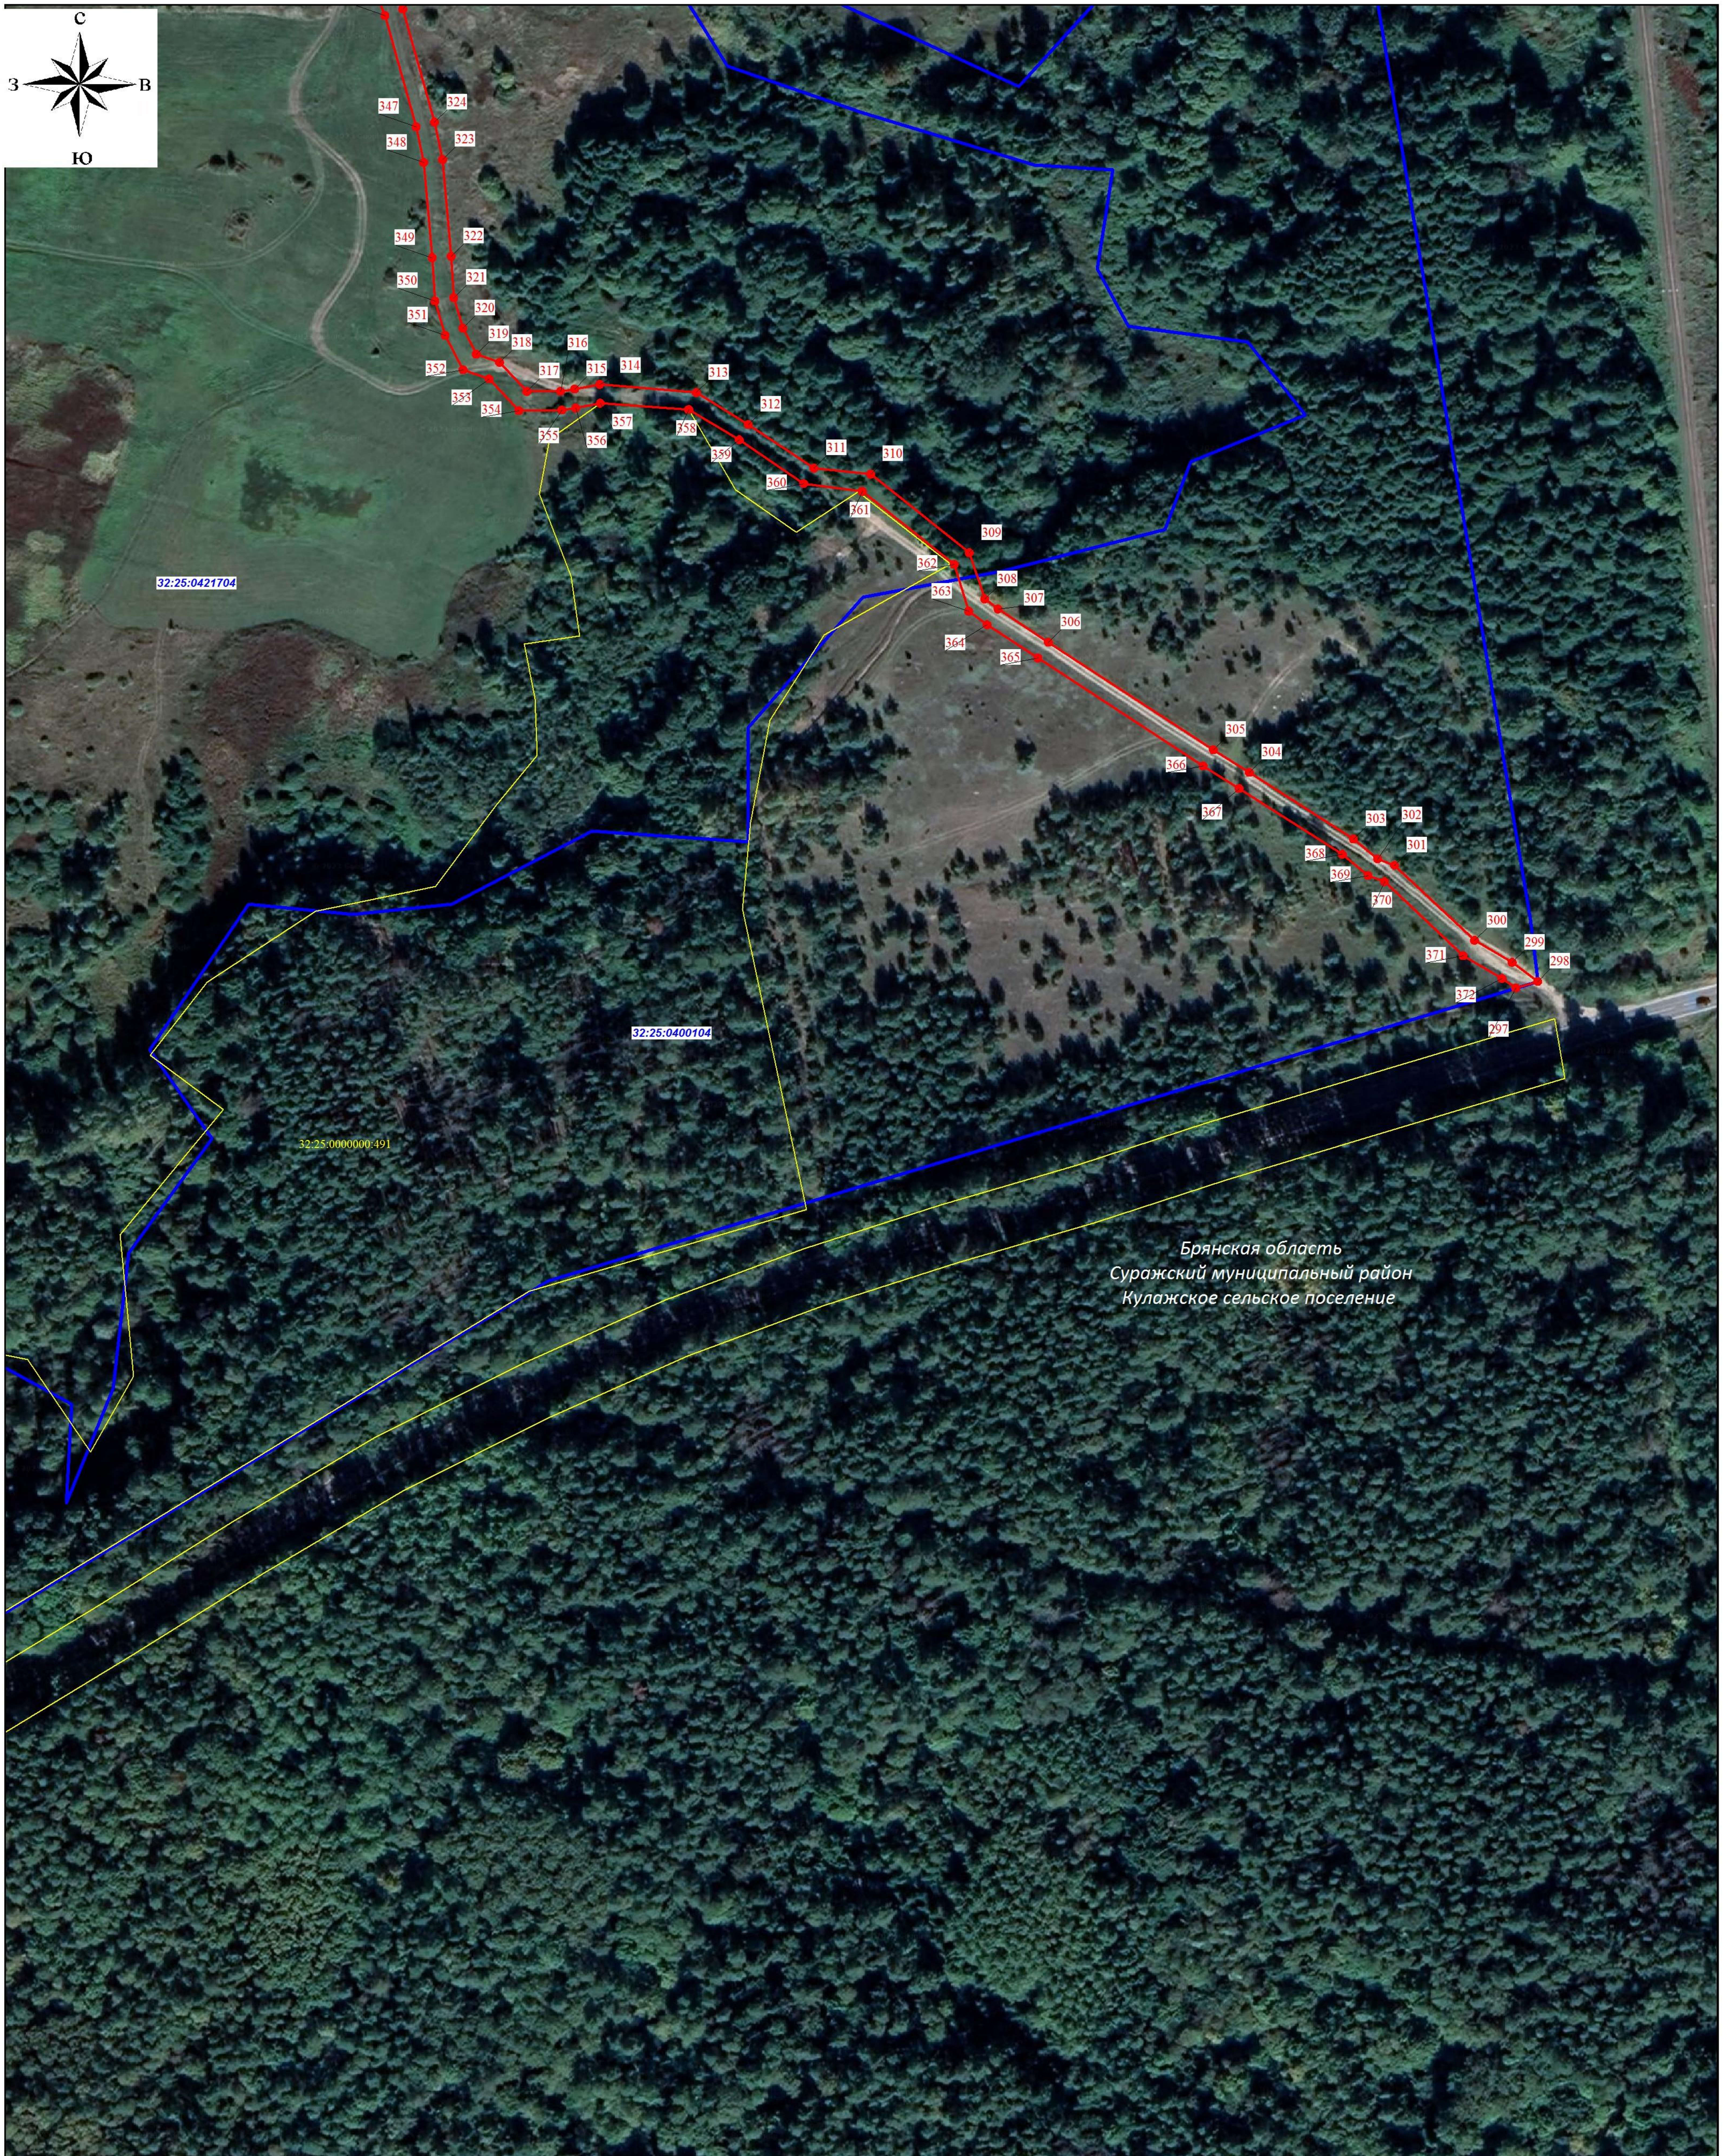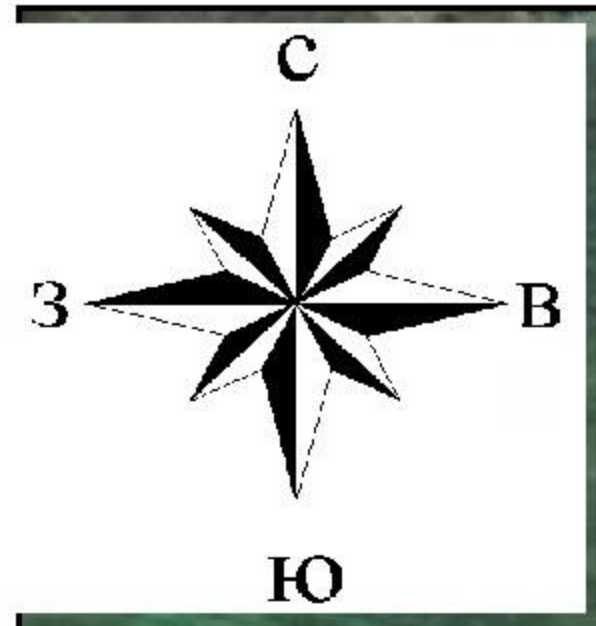

Брянская область  
Суражский муниципальный район  
Кулажское сельское поселение


Используемые условные знаки и обозначения представлены на обзорной схеме

Масштаб 1 : 2000



СХЕМА РАСПОЛОЖЕНИЯ ГРАНИЦ ПУБЛИЧНОГО СЕРВИТУТА

ЛИСТ 8

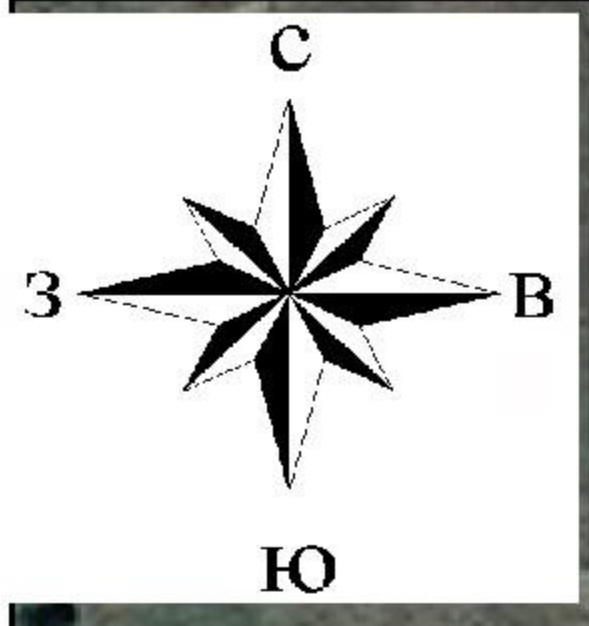

Используемые условные знаки и обозначения представлены на обзорной схеме

Масштаб 1 : 2000