


Схема геодезических построений

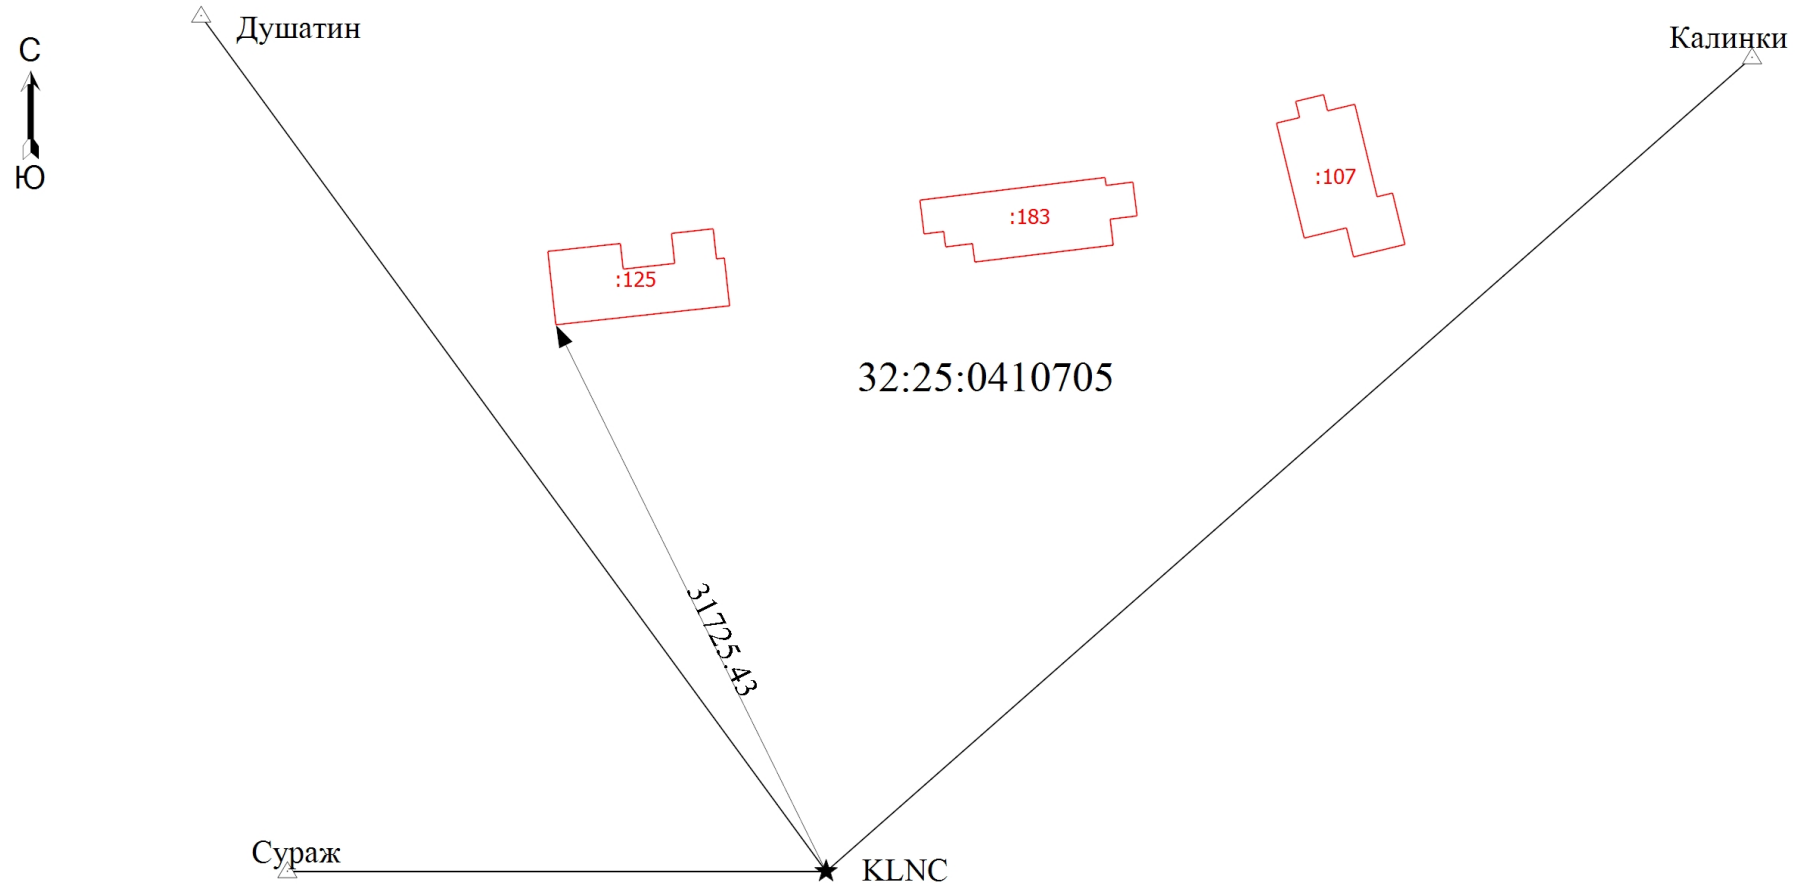

Масштаб 1:1000

Условные обозначения

— - Часть границы, местоположение которой определено при выполнении кадастровых работ



- Пункт государственной геодезической сети



- Направления геодезических построений при определении координат характерных точек границ земельного участка

:125

- Кадастровый номер здания

- Направление геодезических построений при создании съёмочного обоснования



- Базовая станция