


Схема геодезических построений

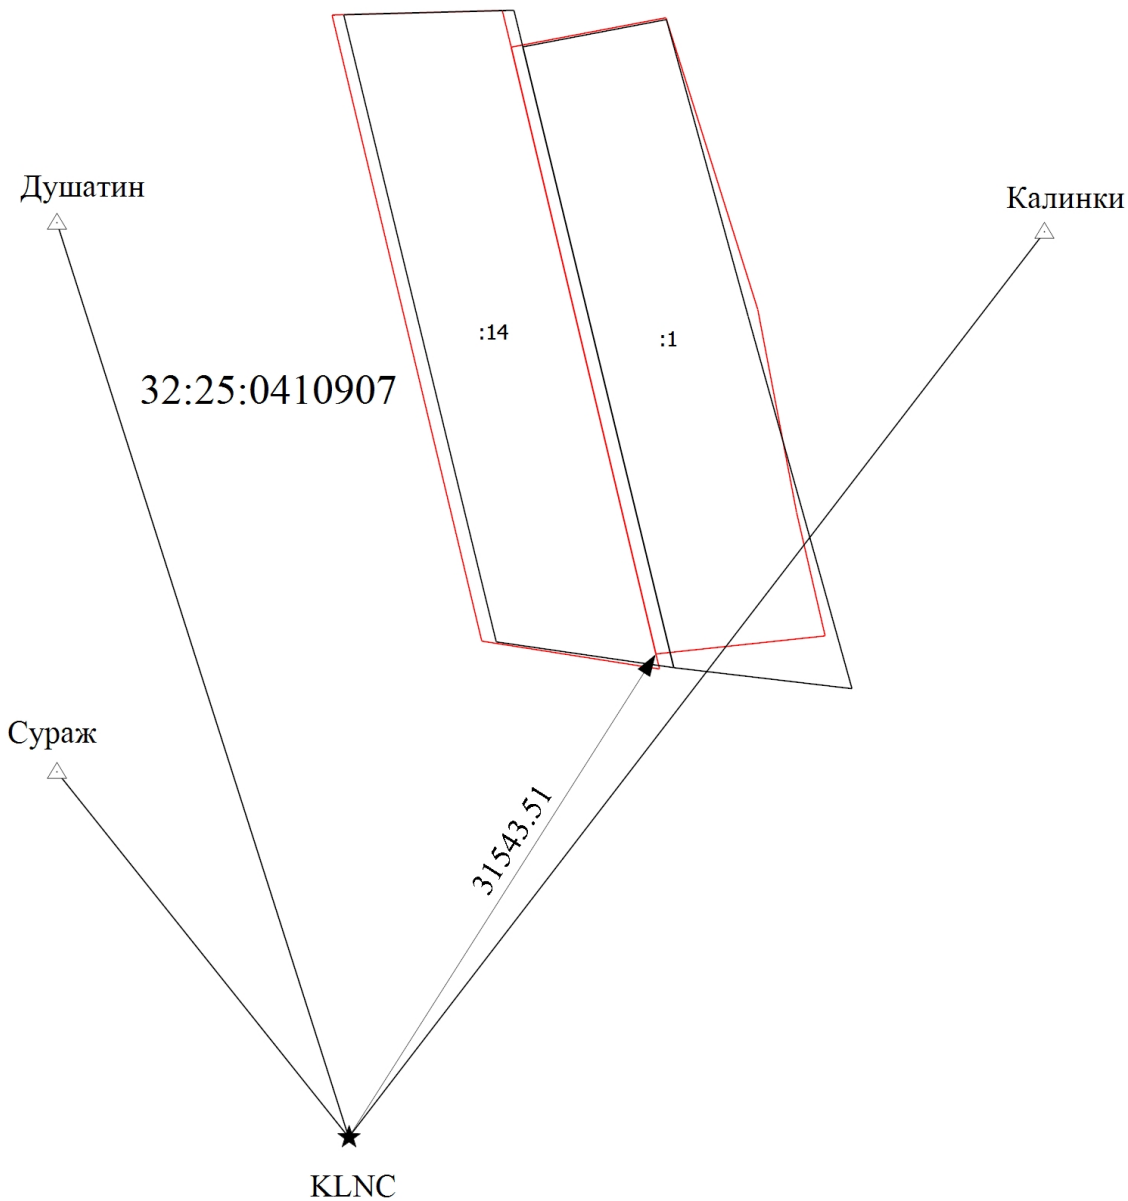

Масштаб 1:800

- Условные обозначения
- Часть границы, местоположение которой определено при выполнении кадастровых работ
 - Кадастровый номер земельного участка
 - Часть границы, сведения ЕГРН о которой позволяют однозначно определить ее положение на местности
 - Пункт государственной геодезической сети
 - Направление геодезических построений при создании съемочного обоснования
 - Направления геодезических построений при определении координат характерных точек границ земельного участка
 - Базовая станция