


Схема геодезических построений

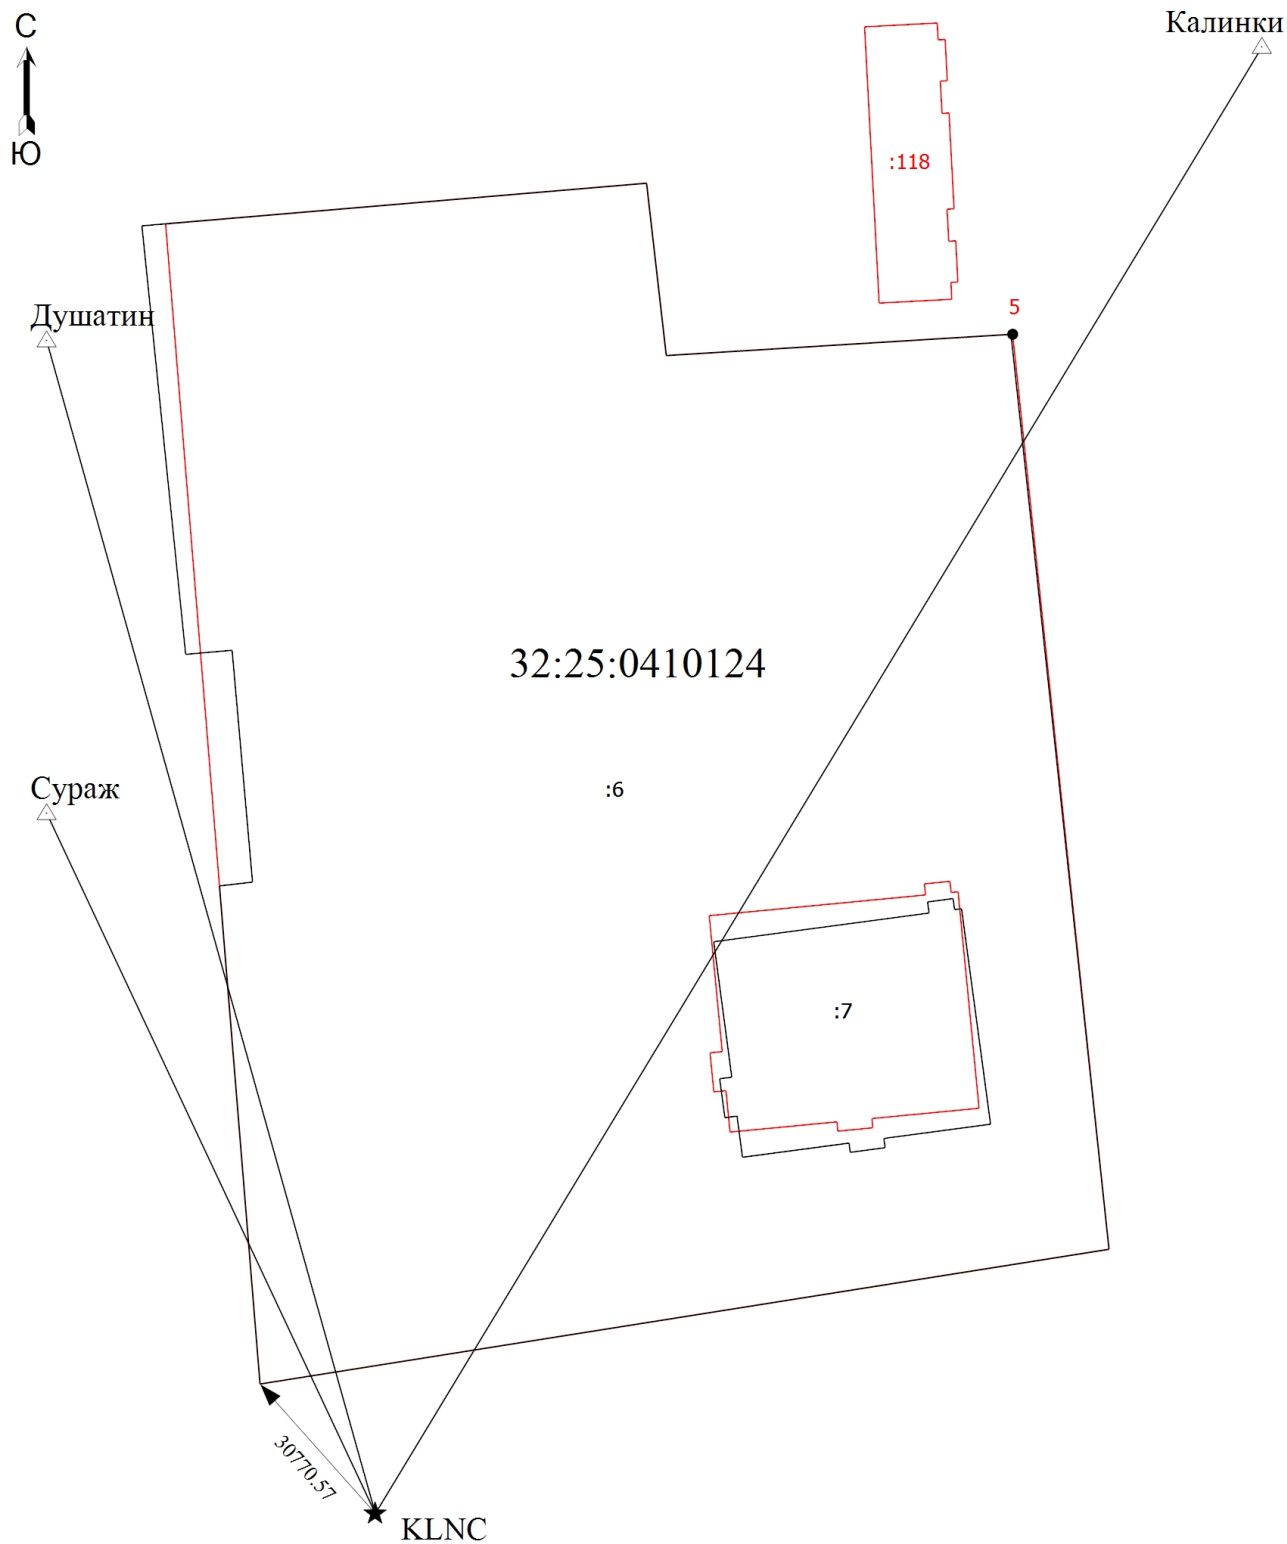

Масштаб 1:1300

Условные обозначения			
<span style="color: red;">—</span>	- Часть границы, местоположение которой определено при выполнении кадастровых работ	<b>:6</b>	- Кадастровый номер земельного участка, здания
<span style="color: black;">—</span>	- Часть границы, сведения ЕГРН о которой позволяют однозначно определить ее положение на местности	<span style="border: 1px solid black; padding: 2px;">  </span>	- Пункт государственной геодезической сети
<span style="color: black;">→</span>	- Направление геодезических построений при создании съёмочного обоснования	<span style="color: red;">→</span>	- Направления геодезических построений при определении координат характерных точек границ земельного участка
★	- Базовая станция		