


Схема границ земельных участков

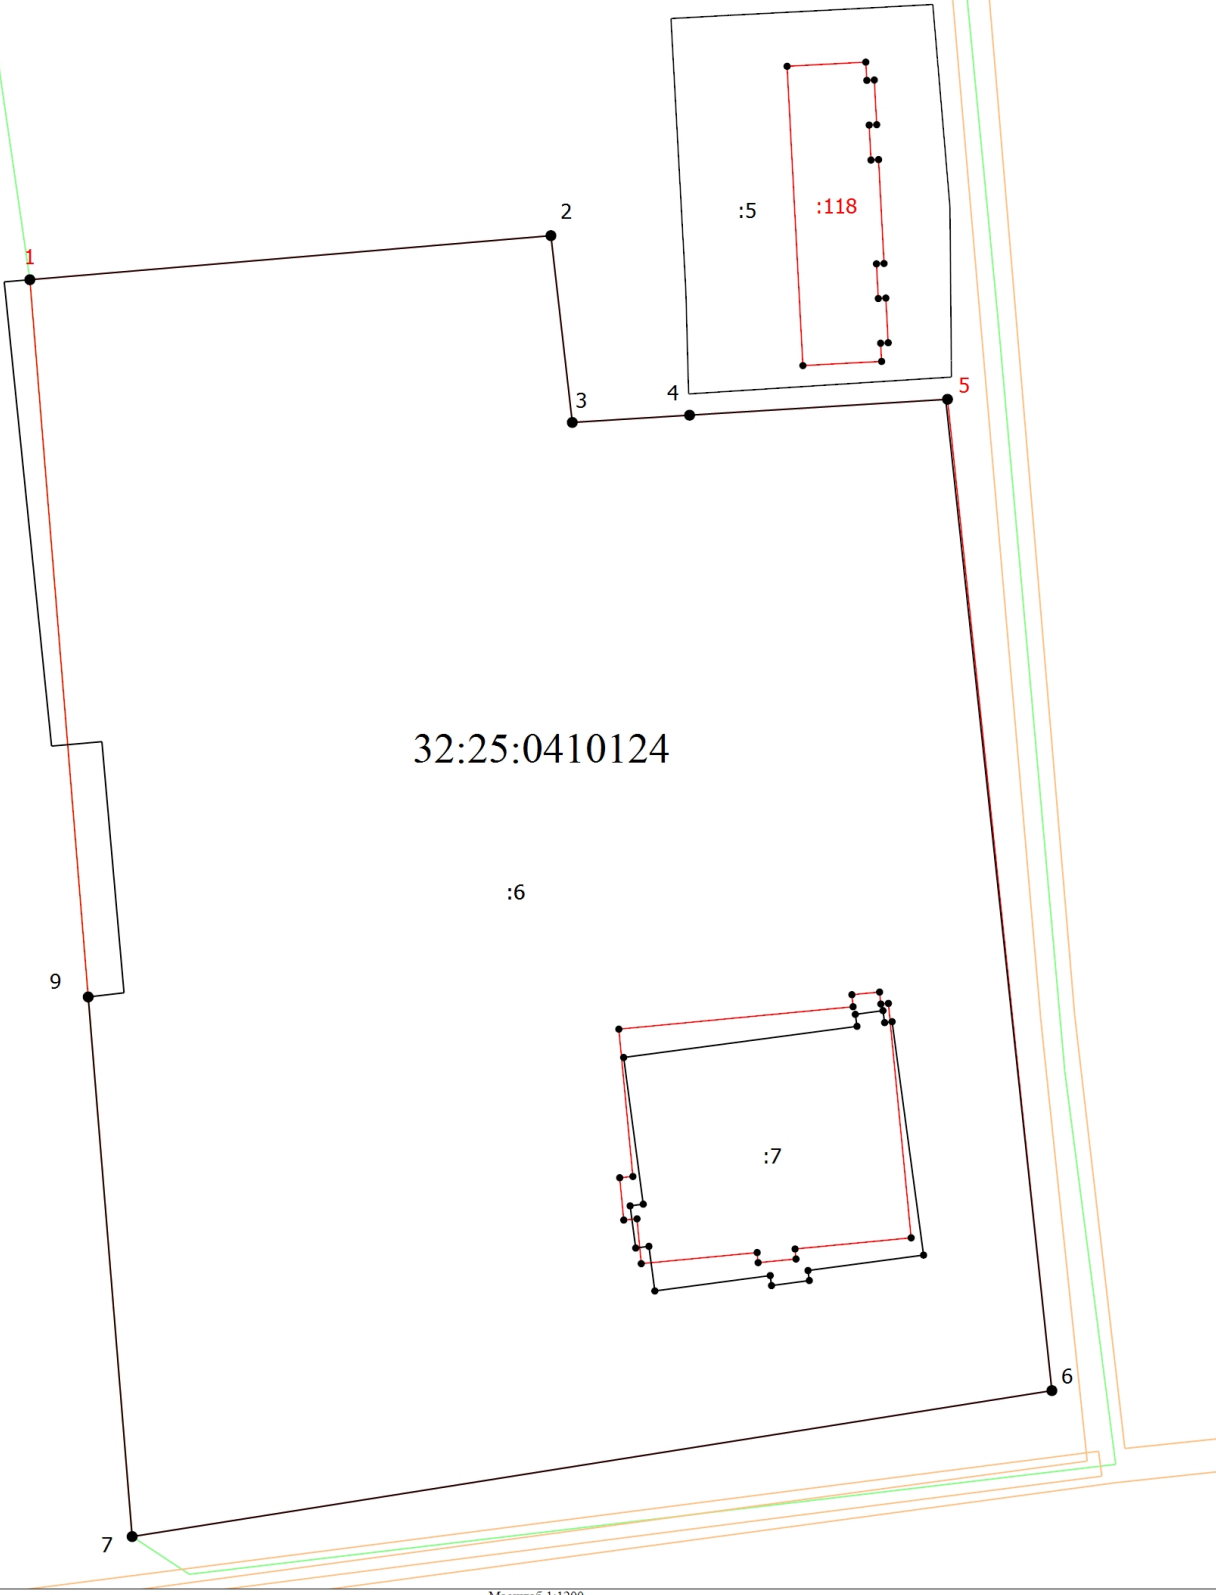

Масштаб 1:1200

Условные обозначения	- Часть границы, местоположение которой определено при выполнении кадастровых работ	1	- Обозначение характерной точки, местоположение которой не изменилось или было уточнено
	- Кадастровый номер земельного участка, здания		- Часть границы, сведения ЕГРН о которой позволяют однозначно определить ее положение на местности
:6	- Граница кадастрового квартала		- Граница зоны с особыми условиями
32:25:0410124	- Номер кадастрового квартала		