

ПОСТАНОВЛЕНИЕ

от 03 сентября 2020 года № 601
г. Сураж

Об утверждении схемы расположения
земельного участка на кадастровом
плане территории

Руководствуясь ст.ст. 11.3, 11.9, 11.10 Земельного кодекса РФ, Приказом Минэкономразвития России от 27.11.2014г. № 762 «Об утверждении требований к подготовке схемы расположения земельного участка или земельных участков на кадастровом плане территории и формате схемы расположения земельного участка или земельных участков на кадастровом плане территории при подготовке схемы расположения земельного участка или земельных участков на кадастровом плане территории в форме электронного документа, формы схемы расположения земельного участка или земельных участков на кадастровом плане территории, подготовка которой осуществляется в форме документа на бумажном носителе», классификатором видов разрешенного использования земельных участков, утвержденным Приказом Министерства экономического развития РФ от 01.09.2014г. № 540, Правилами землепользования и застройки Дубровского сельского поселения, утвержденными решением Суражского районного Совета народных депутатов от 28.12.2016г. № 212, в целях образования земельного участка для его предоставления без проведения торгов, администрация Суражского района

ПОСТАНОВЛЯЕТ:

1. Утвердить прилагаемую схему расположения земельного участка на кадастровом плане территории, в границах кадастрового квартала 32:25:0141103 на бумажном носителе со следующими показателями:

ЗУ: - площадь земельного участка: 67917 кв.м.

- адрес участка: Российская Федерация, Брянская область, Суражский муниципальный район, Дубровское сельское поселение;

- территориальная зона: зона сельскохозяйственных угодий (СХЗ 701);

- категория земель: земли сельскохозяйственного назначения;

- вид разрешенного использования: растениеводство.

2. Образовать земельный участок из земель, государственная собственность на которые не разграничена, указанный в п.1 настоящего постановления, в соответствии с действующим законодательством.

3. Площадь образуемого земельного участка, указанного в п.1 настоящего постановления, полученная при проведении кадастровых работ, может превышать проектную площадь не более чем на десять процентов.

4. Отделу организационной работы и внутренней политики администрации Суражского района (Котенок В.Г.) настоящее постановление опубликовать в информационно-аналитическом бюллетене «Муниципальный вестник Суражского района» и разместить на официальном сайте администрации Суражского района в информационно-телекоммуникационной сети «Интернет».

5. Настоящее постановление вступает в силу со дня подписания.

6. Контроль за исполнением настоящего постановления возложить на комитет по управлению муниципальным имуществом администрации Суражского района (Иванченко Н.В.).

**Глава администрации
Суражского района**

Иванченко Н.В.
2-26-65




В.П.Риваненко

Трусова В.В.
архитектор
Сергеевского района

от *23.04.2020* № *001*

Схема расположения земельного участка или земельных участков
на кадастровом плане территории

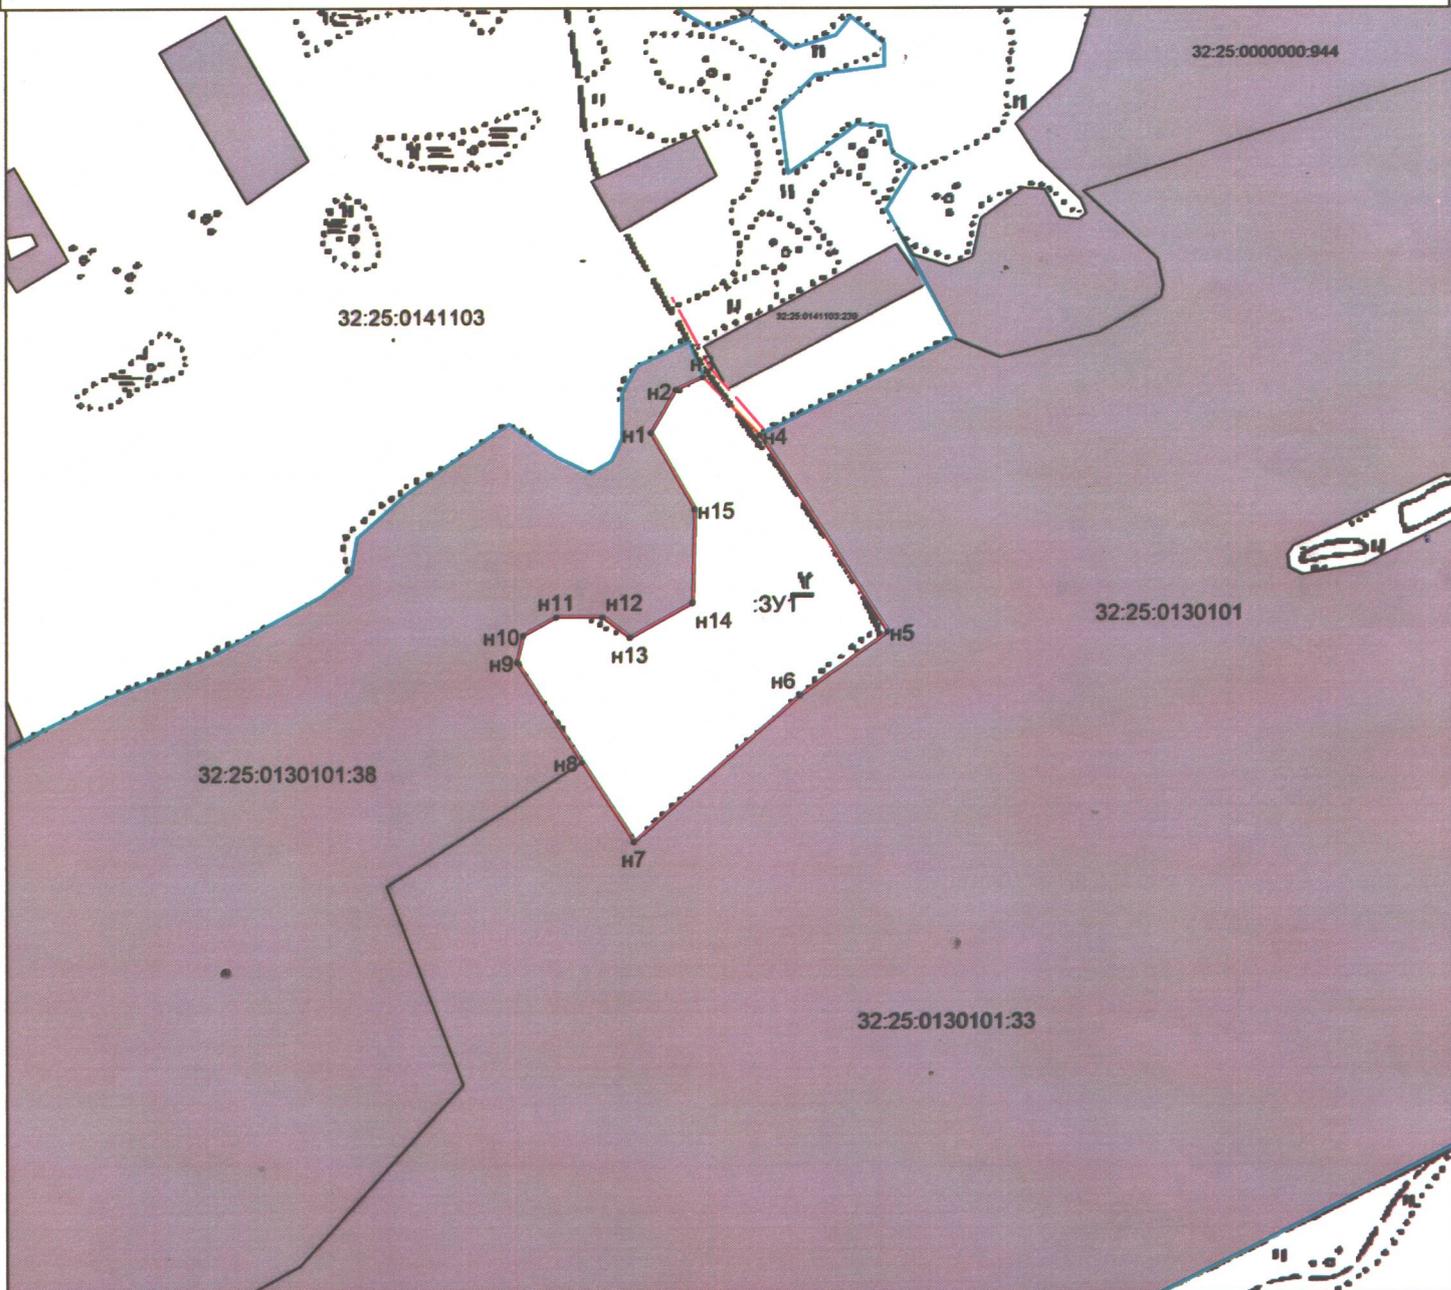

Условные обозначения:

Масштаб 1:5 000

-  - существующая часть границы, имеющиеся в ЕГРН сведения о которой достаточны для определения ее местоположения
-  - вновь образованная часть границы, сведения о которой достаточны для определения ее местоположения
-  - граница кадастрового квартала
-  - схематическое изображение земель общего пользования

32:25:0141103 - условное обозначение номера кадастрового квартала

:ЗУ1 - условное обозначение образуемого земельного участка

Утверждена
Постановлением администрации муниципального образования
"Суражский район" Брянской области
от 03.09. 2020 г. № 601

Схема расположения земельного участка или земельных участков
на кадастровом плане территории

Условный номер земельного участка 32:25:0141103:ЗУ1

Площадь земельного участка: 67 917 кв.м.

Обозначение характерных точек границ	Координаты, м	
	X	Y
1	2	3
н1	476406.05	1244395.58
н2	476448.47	1244419.82
н3	476460.59	1244446.08
н4	476404.01	1244500.72
н5	476212.11	1244623.99
н6	476149.43	1244539.06
н7	476005.94	1244379.40
н8	476083.59	1244329.42
н9	476181.83	1244266.30
н10	476208.09	1244272.36
н11	476226.27	1244304.68
н12	476226.27	1244349.12
н13	476206.07	1244375.39
н14	476240.41	1244435.98
н15	476331.31	1244438.00
н1	476406.05	1244395.58