
Общество с ограниченной ответственностью «АРТЕЛЬ» Лицензия № МКРФ 00948 от 12 июля 2013 г.

Научно-проектная документация

Проект зон охраны объекта культурного наследия (памятника воинской славы):

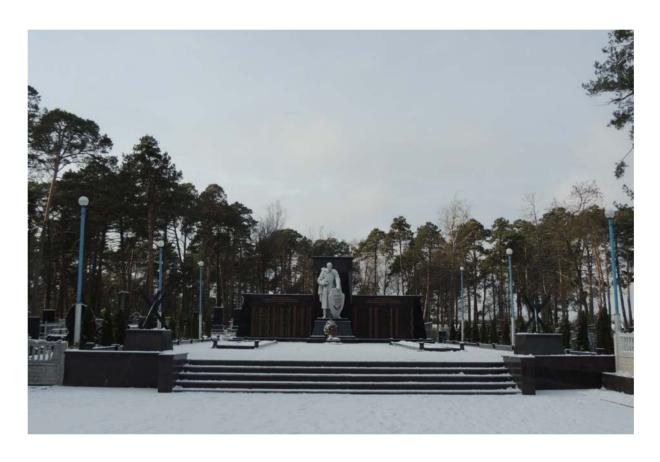

«Воинское кладбище 300 советских воинов, погибших в 1943 г. в боях с немецкофашистскими захватчиками»

Адрес: Брянская область, Суражский район, г. Сураж

г. Брянск 2017

						Проект зон охраны объекта культурного наследия (памятника воинской славы): «Воинское кладбище 300 советских воинов, погибших в 1943 г. в боях с немецко-	Лист
						фашистскими захватчиками»	1
Изм.	Кол.уч.	Лист	№ док.	Подпись	Дата	Адрес: Брянская область г. Сураж	1

Общество с ограниченной ответственностью «АРТЕЛЬ» Лицензия № МКРФ 00948 от 12 июля 2013 г.

Научно-проектная документация

Проект зон охраны объекта культурного наследия (памятника воинской славы):

«Воинское кладбище 300 советских воинов, погибших в 1943 г. в боях с немецко-фашистскими захватчиками»

Адрес: Брянская область, Суражский район, г. Сураж

Заказчик: Администрация Суражского района

Директор ООО «АРТЕЛЬ»

А.П. Перов

Шифр 01 – 2019 ПЗО Арх. № Экз. №

						Проект зон охраны объекта культурного наследия (памятника воинской славы): «Воинское кладбище 300 советских воинов, погибших в 1943 г. в боях с немецко-	Лист
						фашистскими захватчиками»	2
Изм.	Кол.уч.	Лист	№ док.	Подпись	Дата	Адрес: Брянская область г. Сураж	_

АВТОРСКИЙ КОЛЛЕКТИВ

Фамилия И.О.	Должность	Часть проекта
1	2	3
Прокопишин Р.В.	Главный архитектор, руководитель авторского коллектива	Научное руководство исследованиями; составление программы научно-проектных работ.
Перов А.П	руководитель авторского коллектива	Научное руководство исследованиями; составление программы научно-проектных работ.
Мержанов С.Б.	Искусствовед, историк архитектуры	Описание объектов культурного наследия
Сивенкова Я.А.	Архитектор	Натурные и архитектурные обследования; градостроительный анализ, проектные решения
Алехина Е.А.	Искусствовед	Историко-культурные исследования, разработка предмета охраны, охранных зон
Тарасов А.А.	Кадастровый инженер	Кадастровые работы
Лобанов Г.В.	Искусствовед	Историко-культурные исследования
Гулевич М.И.	Архитектор	градостроительный анализ, проектные решения
Михайлова А.С.	Архитектор	градостроительный анализ, проектные решения

Состав авторского коллектива может дополняться участниками-авторами, внесшими авторский вклад в процесс выполнения НПД.

Главный архитектор

Прокопишин Р.В.

						Проект зон охраны объекта культурного наследия (памятника воинской славы): «Воинское кладбище 300 советских воинов, погибших в 1943 г. в боях с немецко-	Лист
						фашистскими захватчиками»	3
Изм.	Кол.уч.	Лист	№ док.	Подпись	Дата	Адрес: Брянская область г. Сураж	5

СОСТАВ НАУЧНО-ПРОЕКТНОЙ ДОКУМЕНТАЦИИ (СОДЕРЖАНИЕ)

№ п/п	Наименование	Стр.	Прим- ние
1	2	3	4
	Авторский коллектив	3	
	Состав научно-проектной документации (Содержание)	4	
Том 1	Исходно-разрешительная документация	7	
	Решение Брянского облисполкома № 406 от 10.07.1979 г.		
	Паспорт объекта культурного наследия (Утверждено		
	приказом Министерства культуры Российской Федерации от 2 июля 2015 г. № 1906		
	Учетная карточка воинского захоронения от 14.04.2014 г.		
	Выписка и реестра объектов муниципальной собственности		
	Решение Суражского городского Совета народных депутатов №75 от 23.10.2015 г. 2об утверждении генерального плана муниципального образования «Город Сураж» Брянской области		
	Правила землепользования и застройки территории МО «Город Сураж» Суражского района Брянской области. Карта границ зон с особыми условиями использования территории		
Том 2	Материалы по обоснованию проекта зон охраны объекта культурного наследия	8	
2.1.	Пояснительная записка	9	
2.2.	Материалы по историко-культурным, натурным и архитектурно - градостроительным исследованиям	12	
2.2.1.	Анализ планировочной структуры территории и застройки.	12	
2.2.2.	Историческая справка и состояние объекта культурного наследия	29	

						Проект зон охраны объекта культурного наследия (памятника воинской славы): «Воинское кладбище 300 советских воинов, погибших в 1943 г. в боях с немецко-	Лист
						фашистскими захватчиками»	4
Изм.	Кол.уч.	Лист	№ док.	Подпись	Дата	Адрес: Брянская область г. Сураж	7

ООО «АРТЕЛЬ»

	нализ ландшафта и зрительного восприятия объекта ультурного наследия	68	
2.3. Cı	итуационный план с указанием зоны проектирования	70	
СВ	хема натурной фотофиксации территории проектирования со ведениями о визуальном восприятии объекта культурного аследия с основных видовых точек	71	
СВ	атурная фотофиксация территории проектирования со ведениями о визуальном восприятии объекта культурного аследия с основных видовых точек	72	
пр	хема натурной фотофиксации элементов объемно- ространственной, планировочной и ландшафтной структуры ерритории объекта культурного наследия (вид от памятника)	74	
пл	атурная фотофиксация элементов объемно-пространственной, панировочной и ландшафтной структуры территории объекта ультурного наследия (вид от памятника)	75	
пр	хема натурной фотофиксации элементов объемно- ространственной, планировочной и ландшафтной структуры ерритории объекта культурного наследия (вид на памятник)	90	
пл	атурная фотофиксация элементов объемно-пространственной, панировочной и ландшафтной структуры территории объекта ультурного наследия (вид от памятника)	91	
	хема землепользования с указанием существующего оложения	95	
2.6. И	сторико-культурный опорный план	97	
	$^{\prime}$ тверждаемая часть	98	
3.1. $\Pi_{]}$	роект предмета охраны объекта культурного наследия	99	
3.2. Π_1	роект границ территории объекта культурного наследия	101	
3.2.1. C	хема границ территории объекта культурного наследия	101	
3.2.2. Te	ерритория объекта культурного наследия	102	
3.2.3. Te	екстовое описание границ территории объекта культурного	103	

						Проект зон охраны объекта культурного наследия (памятника воинской славы): «Воинское кладбище 300 советских воинов, погибших в 1943 г. в боях с немецко-	Лист
						фашистскими захватчиками»	5
Изм.	Кол.уч.	Лист	№ док.	Подпись	Дата	Адрес: Брянская область г. Сураж	3

ООО «АРТЕЛЬ»

	Перечень координат поворотных (характерных) точек границы территории объекта культурного наследия в системе координат, установленной для ведения государственного кадастра недвижимости	104	
	Режим использования земель в границах территории объекта культурного наследия	106	
3.3.	Проект границ зон охраны объекта культурного наследия наследия	107	
3.3.1.	Состав и границы зон охраны объекта культурного наследия	107	
3.3.2.	Схема границ охранной зоны объекта культурного	108	
3.3.3.	Охранная зона объекта культурного наследия	109	
	Текстовое описание границ территории охранной зоны объекта культурного наследия	110	
	Перечень (каталог) координат характерных точек границ охранной зоны объекта культурного наследия в системе координат, установленной для ведения государственного кадастра недвижимости	110	
	Особый режим использования земель в границах охранной зоны	110	

						Проект зон охраны объекта культурного наследия (памятника воинской славы): «Воинское кладбище 300 советских воинов, погибших в 1943 г. в боях с немецко-
						фашистскими захватчиками»
Изм.	Кол.уч.	Лист	№ док.	Подпись	Дата	Адрес: Брянская область г. Сураж

Лист

6

Проект зон охраны объекта культурного наследия (памятника воинской славы):

«Воинское кладбище 300 советских воинов, погибших в 1943 г. в боях с немецкофашистскими захватчиками»

Адрес: Брянская область, Суражский район, г. Сураж

TOM 1

Исходно-разрешительная документация

Главный архитектор

Прокопишин Р.В.

Изм.	Кол.уч.	Лист	№ док.	Подпись	Дата

Лист

РСФСР

БРЯНСКИЙ ОБЛАСТНОЙ СОВЕТ НАРОДНЫХ ДЕПУТАТОВ исполнительный комитет

РЕШЕНИЕ

т.Брянск

взятии памятников истории и ультуры области, имеющих историческую и художественную ценность, под государственную охрану.

В целях улучшения охраны, содержания и использования памятников истории и культуры в коммунистическом воспитании советских людей и во исполнение Закона РСФСР "Об охране и использовании памятников истории и культуры", на основании материалов, представленных управлением культуры и областным отделением общества охраны памятников, исполнительный комитет областного Совета народных депутатов РЕШИЛ:

- I. Утвердить списки архитектурных, археологических и исторических памятников области, подлежащих государственной охране местного значения, согласно приложениям I.2.3.
- 2. Считать утратившими силу решения исполнительного комитета Брянского областного Совета народных депутатов от 21.04.69 № 281 и от 24.09.71 № 668.
- 3. Утвердить состав комиссии содействия охране памятников истории и культуры (приложение 4).
- 4. Управлению культуры, исполкомам городских и районных Советов народных депутатов до I мая 1980 г. передать архитектурные археологические и исторические памятники по охранным обязательст вам предприятиям, организациям, колхозам, совхозам и учреждениям для организации надлежащей охраны, содержания и использования.
- Управлениям культуры, организациям, предприятиям, колхозам, совхозам и другим учреждениям до 01.05.80 г. изготовить и установить памятные мемориаль-

ние доски из мрамора или гранита на все памятники, находищиеся в их ведении (Памятник . . . в ... находится под государственной охраной).

- 5. Брянской специальной научно-реставрационной мастерской поблреставрация обеспечить выполнение заказов предпринтий, организаций, колхозов, совхозов и учреждений по изготовлению па-
- 6. Довести до сведения исполкомов городских и районных Советов народных депутатов, что снятие с учета памятников, находящихся под государственной охраной, и снос их разрешается только с ведома исполкома областного Совета народных депутатов.
- 7. Контроль за выполнением настоящего решения возложить на управление культуры (т.Печикину А.М.) и областное отделение общества охраны памятников истории и культуры (т.Антоненко И.Г.).

Председатель исполкома И вессывация и.м. Коновалов Секретары С.В.Янченко

Исп. П.В.Лунев 5.10.78 тел.4-38-93


Упр. культ. А.М. Печикина Жим Обл. отд. общества охраны памятников И.Г. Антоненко

Обл. отд. общества охрани памятников И.Г. Антоненко Мастерская "Облреставрация" В.И. Бросалин Зам. пред. облисп. С.С. Сисоев

Юрисконсульт М.П.Тимошин

Пристрении.

Museuly open

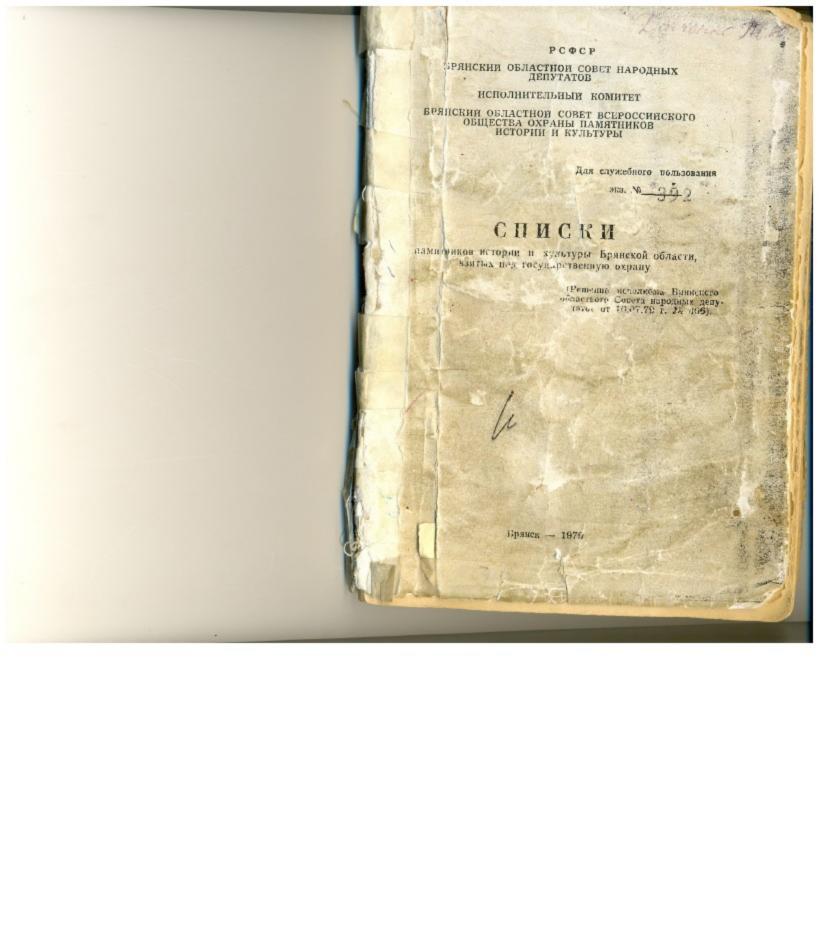



БРЯНСКИЙ ОБЛАСТНОЙ СОВЕТ НАРОДНЫХ ДЕПУТАТОВ исполнительный комитет

РЕШЕНИЕ

от 10.07.79 № 406

г. Брянск.

О взятин памятников истории и культуры области, имеющих историческую и художественную ценность, под государственную охрану.

В целях улучшения охраны, содержания и использования па-мятников истории и культуры в коммунистическом воспитания советских людей и во исполнение Закона РСФСР «Об охране и использовании памятников история и культуры», на основании материалов, представленных управлением жультуры и област-ным отделением общества охраны памятников, исполнительный комитет Брянского областного Совета народных депутатов РЕШИЛ:

РЕШИЛ:

1. Утвердить списки архитектурных, археологических и исторических памятников области, подлежащих государственной охране местного значения, согласно приложениям 1, 2, 3.

2. Считать утратившими силу решения исполнительного комитета Брянского областного Совета народных депутатов от 21.04.69 № 281 и от 24.09.71 № 668.

3. Утвердить состав комиссии содействия охране памятников истории и культуры (приложение 4).

4. Управлению культуры, исполкомам городских и райовных

Управлению культуры, исполкомам городских и районных Советов народных депутатов до 1 мая 1980 г. передать архитек-турные, археологические и исторические памятники по охрав-

Приложение 1 к решению исполнома от or 10.07.79 № 406.

список

исторических памятников Брянской области, подлежащих государственной охране

Љ п.п.	Написнование памятника	Местонахождение памятника
1	2	3

город врянск

Бежицкий район

1.	Па	нитви	к В	. и.	Ленин	v

- 2. Памятник В. И. Ленину
- 3. Памятник М. И. Калинину
- Бронзовый бюст дважды Героя Советского Союза Павла Ми-хайловича Камозина
- 5. Бюст Героя Советского Союза Азарова С. С.
- 6. Памятник (бюст) командиру Бежицкого партизанского отря-да А. И. Виноградову
 - 7. Мемориал ветеранам революционного движения
- 8. Монумент «Слава рабочему классу»
- 9. Мемориал «Брянские правила»
- √10. Памятник экипажу бронелоезда № 2 «За Родину»

- г. Брянск, на площа-ди им. Ульянова
- ул. Ульянова, у п вых проходных БМЗ

БМЗ

- г. Брянск, сквер райисполкома
- г. Брянск, терр. БМЗ
- г. Брянск, ул. Почто-
- г. Брянск, ул. Улья-
- г. Брянск, терр. БМЗ
- г. Брянск, терр. БМЗ-
- г. Брянск, терр. БМЗ

(т. Антоненко).

Председатель исполкома

За секретаря

ным обязательствам предприятиям, организациям, колхозам,

совхозам и учреждениям для организации надлежащей охраны, содержания и использования.

Учреждениям культуры, организациям, предприятиям, кол-хозам, совхозам и другим учреждениям до 01.05.80 изготовить и установить памятные мемориальные доски из мрамора или гра-иита на все памятиики, находящиеся в их ведении (Памятник

ной охраной).

5. Брянской специальной научно-реставрационной мастерской «Облреставрация» обеспечить выполнение заказов учреждений культуры, предприятий, организаций, колхозов, совхозов

и учреждений по изготовлению памятных и мемориальных до-6. Довести до сведения исполкомов городских и районных

Советов народных депутатов, что снятие с учета памятивмов, на-ходящихся под государственной охраной, и снос их разрешается только с ведома исполкома областного Совета народных депу-

7. Контроль за выполнением настоящего решения возложить на областное управление культуры (т. Печикину) и областное отделение общества охраны памятников истории и культуры

. в находится под государствен-

и. м. коновалов.

С. И. КОСЕНКОВ.

- 1943 гг. в боях с немецко-фашистекими захватчиками
- Могила Купреенко Корнея Ро-мановича, погибшего от пули бандитов в 1926 г. 17. Могила Коваленко Винофантия
- Ильича, погибшего в борьбе с немецкими оккупантами в 1918 г.
- 18. Братская могила 22 советских воннов, погибших в 1941 и 1943 гг. в боях с немецко-фашистекими захватчиками
- 19. Братская могила 8 советских воннов, погабших в 1941 и 1943 гг. в боях с немецко-фашистекими захватчиками
- / 20. Братская могила 2 советских воннов, погибших в 1943 г. в бою с немецко-фашистскими захватчиками
- 21. Братская могила 2 советских воинов, погибших в 1943 г. в бою с немецко-фашистскими захватчиками
- 22. Братская могила 22 советских воинов, погибших в 1943 г. в бою с немецко-фашистскими захватчиками
 - Братская могила 7 советских воинов, погибших в 1943 г. в бою с немецко-фашистскими захватчиками
 - 24. Братская могила 7 советских воинов, погибших в 1943 г. в бою с немецко-фашистскими захватчиками

- с. Новое
- с. Пролетарск, клад-
- д. Садолая, кладбище -
- с. Солова, в парке у школы
- с. Деминки, клад-
- с. Лужки, в центре
- с. Нижнее, в центре
- с. Стратива, в центре
- с. Тарасовка, клад-

- 1. Памятник В. И. Ленину
- Дом, в котором в 1918 г. прохо-дил 1-й съезд Советов и была провозглашена Советская власть в Суражском уезде
- 3. Воинское кладбище 300 советских воинов, погибших в 1943 г. боях с немецко-фацистскими за-хватчиками при освобождении города
- 4. Могила революционера Румянцева Петра Васкльевича (1859— 1929), на квартире которого в Минске в 1898 г. проходил I съезд РСДРП
- 5. Братская могила 17 советских воннов, погибших в 1943 г. в боях с немецко-фашистскими захватчиками при освобождении
- 6. Братская могила 848 советских воннов, погибщих в 1943 г. в боях с немецко-фашистскими захватчиками при освобождении села
- 7. Братская могила 8 советских воннов, погибших в 1943 г. в боях с немецко-фашистскими захватчиками
- 8. Братская могила 8 советских воннов, погибших в 1943 г. в бо-ях с немецко-фацистскими захватчиками
- 9. Братская могила 30 советских воинов, погибших в 1943 г. в 60-

- г. Сураж
- г. Сураж, ул. Ленина,
 - г. Сураж
 - г. Сураж, кладбище
 - с. Далисичи
- с. Дегтяревка
- с. Душатино, в парке 14
- д. Жастково, в центре
- д. Княж

3

- ях с немецко-фацистскими захватчиками при освобождении деревни
- Братская могила 12 советских воинов, погибших в 1943 г. в боях с немецко-фашистскими захватчиками
- Братская могила 19 советских воинов, погибших в 1943 г. в боях с немецко-фацистскими захватчиками
- 12. Братская могила 30 советских воинов, погибших в 1943 г. в боях с немецко-фашистскими захватчиками
- 13. Братская могила 21 советского воина, погибшего в 1943 г. в боях с немецко-фашистскими за-
- 14. Вратская могала 4 советских воннов, погибших в 1943 г. в боях с немецко-фашистскими захватчиками
- 15. Вониское кладбище 300 советских воннов, погибших в 1943 г. в боях с немецко-фацистскими захватчиками при освобождении села
- 16. Братская могила 19 советских воинов, погибших в 1943 г. в боях с немецко-фашистскими захватчиками
- 17. Братская могила 77 советских воннов, погнбших в 1943 г. в боях с немецко-фашистскими захватчиками при освобождении села

- с. Косичи, в центре
- д. Красная Слобода
- с. Кулаги, в центре
- с. Лопазна, южная окранна
- с. Ляличи, в центре
- с. Нивное
- с. Новый Дроков,в центре
 - с. Овчинец

Братская могила 12 советских воннов, погибших в 1943 г. в бо-
ях с немецко-фацистскими за- кватчиками Братская могила 3 созга-

- Братская могила 3 советских воннов, погибщих в 1943 г. в боях с немецко-фашистскими захватчиками
- Братская могила 18 советских вознов, погибших в 1943 г. в боях с немецко-фашистскими захватчиками
- Братская могила 7 советских воинов, погибших в 1943 г. в боях с немецко-фашистскими захватчиками
- Братская могила 600 мирных жителей, расстрелянных фашистами в 1942 г.
- Братская могила коммунистов, расстрелянных в 1942 г. немецкими захватчиками
- Братская могила 10 советских воинов, погибших в 1943 г. в боях с немецко-фацистскими захватчиками при освобождении д. Жемердеевки
- 25. Братская могила 5 советских воннов, погибших в 1943 г. в боях с неменко-фашистскими захватчиками при освобождении д. Осинки
- 26. Братская могила 7 советских воинов, погибших в 1943 г. в боях с немецко-фацистскими захватчиками при освобождении д. Старая Кисловка

- д. Слище, в центре
- с. Влазовичи, около правления колхоза
 - с. Вьюково
 - д. Крутояр, кладбище 📝
 - г. Сураж
 - г. Сураж
 - д. Жемердеевка
- д. Осники
- д. Старая Кисловка

п. Мельников

СУЗЕМСКИЙ РАНОН

- Памятник 450 мирным жителям, расстрелянным фацистскими захватчиками в мае 1943 г.
- 2. Братская могила 37 советских воинов и партизан, погибших в 1943 г. в боях с немецко-фашистскими захватчиками при освобождении села Суземка

могилы:

- 1 Алексютина Ивана Яковлеви-(1888—1951), командира партизанского отряда «За власть Советов»:
- ¹ Андросова Дениса Андреевича (1910—1943), командира партизанского отряда имени Руднева;
- Антонова Григория Алексеевича (1912—1955), начальника штаба Первой Клетнянской партизанской бригады;
- Попова Филиппа Ивановича, командира партизанской бригады «За власть Советов»;
- Калмыкова Никанора Васильевича (1902—1968), командира партизанского отряда им. Ф. Э. Дзержинского;
- Лахмоткиной Прасковьи Никифоровны (1918—1943), комиссара партизанского отряда

- р. п. Суземка
- р. п. Суземка
- р. п. Суземка, кладбище
- р. п. Суземка, кладбище
- р. п. Суземка, кладбише
- р. п. Суземка, кладбище
- р. п. Суземка, кладбище
- р. п. Суземка, клад-

им. Қоммунистического Интернационала Молодежи;

- Шанцева Леонида Матвеевича (1916—1943), командира партизанской разведгруппы
- Курган Славы, сооруженный в честь партизан, сражавшихся с немецко-фашнетскими захватилками на территории Суземского района
- Братская могила 17 советских воннов и партизан, погибщих в 1941—1943 гг. в боях с немецкофацистскими захватчиками
- Братская могила 8 советских воннов, погибших в 1943 г. в боях с немецко-фашистскими захватчиками
- Братская могила советских воннов, погибших в 1941—1943 гг. в боях с немецко-фашистскими захватчиками
- 7. Братская могила 3 партизан, погибших в 1943 году в боях с немецко-фашистскими захватчи-
- № 8. Братская могила 9 советских воинов, погибших в 1943 г. в боях с немецко-фашистскими за-
- хватчиками Я советских воинов, погиблих в 1943 г. в боях с немецко-фашистскими захватчиками
- Братская могила 35 советских воинов, погибших в 1941 и 1943 гг. в боях с немецко-фашистскими захватчиками

р. п. Суземка, клад-

3

- р. п. Суземка, сквер на Первомайской улице
 - д. Березовка, у клуба 📝
- с. Горожанка, клад-
- с. Невдольск, кладбище
- пос. Нерусса, клад-
- пос. Новенькое, в центре
- с. Новая Погощь, кладбище
- е. Алешковичи, в

Утверждено приказом Министерства культуры Российской Федерации от 2 июля 2015 г. № 1906

Экземпляр №

321510293240005

Регистрационный номер объекта культурного наследия в едином государственном реестре объектов культурного наследия (памятников истории и культуры) народов Российской Федерации

ПАСПОРТ ОБЪЕКТА КУЛЬТУРНОГО НАСЛЕДИЯ

Фотографическое изображение объекта культурного наследия, за исключением отдельных объектов археологического наследия, фотографическое изображение которых вносится на основании решения соответствующего органа охраны объектов культурного наследия



Дата съемки (число,месяц,год)

1. Сведения о наименовании объекта культурного наследия

Воинское кладбище 300 советских воинов, погибших в 1943 г. в боях с немецко-фашистскими захватчиками

2. Сведения о времени возникновения или дате создания объекта культурного

наследия, датах основных изменений (перестроек) данного объекта и (или) датах связанных с ним исторических событий

- 1			
-1			
п	1042		
-1	1 1943 r		
	17731.		
	1 100 m 100		

3. Сведения о категории историко-культурного значения объекта культурного наследия

Федерального значения	Регионального значения	Местного (муниципального значения)
	+	

4. Сведения о виде объекта культурного наследия

Памятник	Ансамбль	Достопримечательное место
+		

- 5. Номер и дата принятия органом государственной власти решения о включении объекта культурного наследия в единый государственный реестр объектов культурного наследия (памятников истории и культуры) народов Российской Федерации
 - решение Брянского облисполкома № 406 от 10.07.1979 г.
- 6. Сведения о местонахождении объекта культурного наследия (адрес объекта или при его отсутствии описание местоположения объекта)

Брянская область, Суражский район, г. Сураж

7. Сведения о границах территории объекта культурного наследия, включенного в единый государственный реестр объектов культурного наследия (памятников истории и культуры) народов Российской Федерации

На дату оформления паспорта границы территории объекта культурного наследия не утверждены.

8. Описание предмета охраны объекта культурного наследия

На дату оформления паспорта предмет охраны объекта культурного наследия не утвержден.

9. Сведения о наличии зон охраны данного объекта культурного наследия с указанием номера и даты принятия органом государственной власти акта об утверждении указанных зон либо информация о расположении данного объекта культурного наследия в границах зон охраны иного объекта культурного наследия

На дату оформления паспорта границы зон охраны объекта культурного наследия, режимы использования земель и градостроительные регламенты в границах территорий данных зон не утверждены.

Всего в паспорте листов

3

Уполномоченное должностное лицо органа охраны объектов культурного наследия

главный консультант		Владимирова С.В.
должность	подпись	инициалы, фамилия

AHE L

КАНЦЕЛЯРИЯ

21.10.2016

Дата оформления паспорта

(число, месяц, год)


УЧЕТНАЯ КАРТОЧКА воинского захоронения

				_	номер в	арточ	ІКИ		
1. Место и дата захоронения				<u>-</u>	РСФСР, Е				
				<u>-</u>	Суражски	ій раі	йон, г. Су	траж	
2. B	ид захоро	нения		-	Братская	моги.	па		
3. Pa	азмеры за:	хоронения и его	состояние	-	50 x 15, c				
				=	удовлетво	ритс	льнос		
	раткое оп а захороне	исание памятниі ении	ка (надгроб	бия) - -	Сооружен	мемо	риал с веч	ным огнем.	
				-					
5. K	оличество	захороненных:							
	ВС	его					в том чи	сле	
				И	известных неизвестных				
	3	00			80			220	
6. П	ерсональн	ные сведения о з	ахороненн	ых:					
	1	вые сведении с з	илороп е пп						
№ ПП	воинско е звание	фамилия, им)	год рождени я		а гибели п смерти	место захоронения на кладбище, участке	откуда перезахо ронен
ПП	воинско	фамилия, им	ия, отчество)	рождени			захоронения на кладбище,	перезахо
	воинско		ия, отчество		рождени			захоронения на кладбище, участке	перезахо

8. Фотоснимок захоронения

9.Схема расположения захоронения



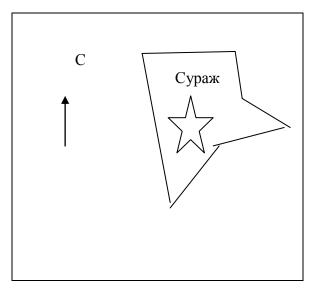

10. Дополнительная информация о захоронении

11. Представитель Министерства обороны Российской Федерации

Начальник отдела (военного комиссариата Брянской области по Суражскому району) А. В. Дербуш

Представитель органа местного самоуправления

Глава администрации Суражского района А. А. Задиран

место печати

« 14 » апреля 2014 года

1.Бра	тская могила г.С	ураж (находится на городском клад	бище)	
1.	Рядовой	Азизов Хазраткул	1909	25.09.1943
2.	Рядовой	Айзатулин Карим	1904	15.03.1944
3.	Рядовой	Алибеков Ахметали	1921	28.10.1943
4.	Рядовой	Альмухаметов Нурмухамед	1908	25.09.19435.
5.	Рядовой	Антизов Крим		09.1943
6.	Рядовой	Анисимов Анатолий Иванович	1924	11.02.1944
7.	Рядовой	Баранов Федор Алексеевич		11.12.1943
8.	Мл.сержант	Белолипецкий Иван Борисович	1925	06.08.1944
9.	Ст.сержант	Бовкун Федор Федорович		23.11.1943
10.	Рядовой	Булатов Мансур Максумович	1925	25.09.1943
11.	Рядовой	Бургин Иван Платонович		09.1943
12.	Мл.лейтенант	Ванюшин Евгений Александрович		28.09.1943
13.	Рядовой	Веркуливский Иосиф Исакович	1902	01.03.1944
14.	Рядовой	Верстин Василий Алексеевич	1908	12.02.1944
15.	Рядовой	Восковский Павел Кононович		23.09.1943
16.	Мл.сержант	Гериев Владимир Харитонович	1925	20.03.1943
17.	Рядовой	Демченко Федор Тимофеевич		23.02.1944
18.	Рядовой	Дженбеков Иргаш	1924	12.02.1944
19.	Сержант	Елетнов Василий Иванович		25.09.1943
20.		Задорожнов Анатолий Петрович		
21.	Рядовой	Землянухин Иван Григорьевич	1897	25.09.1943
22.	Рядовой	Зырянов Александр Григорьевич	1903	04.12.1943
23.	Рядовой	Ишинбаев Григорий Исаакович		25.09.1943
24.	Мл.лейтенант	Калиев Хайдар Уразгариевич		20.09.1943
25.		Киреенко Василий Петрович		
26.	Рядовой	Косюсов Илья Григорьевич	1907	25.09.1943
27.	Рядовой	Кольцов Михаил Петрович	1906	08.05.1944
28.	Рядовой	Косовцев Григорий Павлович		18.02.1944
29.	Рядовой	Костюченко Антон Михайлович		03.03.1944
30.	Рядовой	Кулагин Василий Герасимович		25.09.1943
31.	Рядовой	Лахов Сергей Прокофьевич	1924	25.09.1943
32.	Рядовой	Лемеш Петр Парменович	1924	30.11.1943
33.	Рядовой	Линкин Карл Никитович		09.1943
34.		Макаревич Матвей Михайлович		09.1943
35.	Мл.лейтенант	Малеев Юрий Васильевич		24.09.1943
36.	Мл.лейтенант	Мальцев Юрий Васильевич		25.09.1943
37.	Рядовой	Марченко Алексей Егорович		15.05.1944
38.	Рядовой	Мачеррам Хайнуп		17.01.1944
39.	Сержант	Мельников Николай Николаевич	1918	05.04.1944
40.	Рядовой	Мусашвили Спиридон Давыдович	1909	25.09.1943
41.	Рядовой	Носырев Немец	1907	25.09.1943
42.	Рядовой	Негматов Миркотша		25.09.1943
43.	Рядовой	Нечаев Алексей Андреевич		17.10.1943
44.	Рядовой	Нигматов Маркотша Юнусович	1922	25.09.1943
45.	Сержант	Новикова Татьяна Александровна		31.05.1945
46.	Рядовой	Новокшанов Николай Михайлович		28.10.1943
47.	Сержант	Носков Фока Дмитриевич	1924	25.09.1943
48.	Рядовой	Умельченко Аврам Кононович		13.09.1943
49.	Рядовой	Плахов Николай Иванович	1926	24.09.1943

50.	Рядовой	Поздняков Федор Исакович		15.03.1944
51.	Сержант	Парамонов Николай Филиппович		24.09.1943
52.	Старшина	Подковыров Александр	1909	25.09.1943
		Михайлович		
53.	Мл.сержант	Примеров Михаил Федорович		25.09.1943
54.	Сержант	Пучков Михаил Алексеевич	1921	27.09.1943
55.	Рядовой	Рагулин Иван Кириллович		27.07.1943
56.	Лейтенант	Рахживин Иван Александрович	1924	25.09.1943
57.	Рядовой	Реутов Никита Васильевич		16.12.1943
58.	Рядовой	Свинарев Алексей Иосипович	1906	04.04.1944
59.	Рядовой	Сенцов Степан Максимович		09.1943
60.	Рядовой	Сидорский Сергей Осипович	1902	01.04.1944
61.	Рядовой	Сиразетдинов Антура Сагимович	1925	25.09.1943
62.	Лейтенант	Смолин Николай Федорович		06.1941
63.	Рядовой	Сомов Михаил Дмитриевич		30.09.1943
64.	Рядовой	Ставцев Яков Михайлович	1903	11.05.1944
65.	Рядовой	Стребен Андрей Яковлевич		25.09.1943
66.	Лейтенант	Тарасов Иван Мададаевич		12.10.1943
67.	Рядовой	Тогаев Кошкарбай	1908	25.09.1943
68.	Рядовой	Тютюнов Семен Михайлович	1914	25.03.1944
69.		Уральцев Дмитрий Прокофьевич		25.09.1943
70.	Рядовой	ФасаховХалитФасахович	1925	25.09.1943
71.	Рядовой	Храмчихин Ефим Захарович	1892	08.10.1943
72.	Рядовой	Царенко Василий Федорович	1921	09.04.1944
73.	Сержант	Шешен Андрей Николаевич		25.09.1943
74.	Рядовой	Щербаков Иван Александрович	1911	12.02.1944
75.		Щербенко Василий Федорович		25.09.1943
76.	Рядовой	Юлдашев Азамжан	1925	01.02.1944
77.	Рядовой	Янгбаев Роман	1925	25.09.1943
78.	Рядовой	Яров Саиб Кальр	1900	25.09.1943
79.	Сержант	ГизатулинХаснула	1904	24.09.1943
80.	Сержант	Ширинкин Василий Петрович	1923	26.09.1943

Выписка <u>23</u> из реестра /перечня/ объектов муниципальной собственности МО «город Сураж»

« 03 » октября 2019 г.

Реестровый номер	Балансодержатель	алансодержатель Наименование объекта недвижимости		Данные об объекте недвижимости				
La ropos	Сурвану Порвану	CTM MEXICAL	Адрес	Основание нахождения объекта у юридического лица	Балансовая/ остаточная стоимость (тыс. руб.)	Дата внесения в реестр муниципально й собственности		
1	2	3	4	5	6	8		
1120000297	МУП "Благоустройство"	Гаубица М-30 №16456	г. Сураж, ул. Октябрьская, д. 152 - Б	Распоряжение МО "город Сураж" №1 от 27.01.2015	2 527,2/2 253,5	27.01.2015		
1120000211	МУП "Благоустройство"	Памятник	г. Сураж, ул. Ленина	Постановление администрации г. Суража № 65 от 10.04.2008	774, 9/0	02.03.2015		
1120000212	МУП "Благоустройство"	Памятник Румянцеву	г. Сураж, ул. Октябрьская	Постановление администрации г. Суража № 65 от 10.04.2008	1 057, 5/0	02.03.2015		
1120000213	МУП "Благоустройство"	Памятник	г. Сураж, ул. Ленина	Постановление администрации г. Суража № 65 от 10.04.2008	472, 4/0	02.03.2015		
1120000214	МУП "Благоустройство"	Памятник погибшим воинам	г. Сураж, ул. Октябрьская	Постановление администрации г. Суража № 65 от 10.04.2008	497, 6/0	02.03.2015		

1120000215	МУП "Благоустройство"	Памятник мемориальный	П	Постановление администрации г. Суража № 65 от 10.04.2008	124,5/0	02.03.2015
1120000216	МУП "Благоустройство"	Бюст кавалера Ордена Славы	П	Постановление администрации г. Суража № 65 от 10.04.2008	13,1/0	02.03.2015

Комитет по управлению муниципальным имуществом администрации Суражского района Брянской области подтверждает, что объекты недвижимости находятся в реестре муниципального имущества, относящегося к собственности МО « город Сураж».

Председатель комитета

Комитет

Главный бухгалтер

Иванченко Н. В.

Агранович Т. Г.

РОССИЙСКАЯ ФЕДЕРАЦИЯ

Брянская область СОВЕТ НАРОДНЫХ ДЕПУТАТОВ ГОРОДА СУРАЖА

РЕШЕНИЕ

7-го заседания Совета народных депутатов города Суража III созыва

23 октября 2015 года

№ 75

Об утверждении генерального плана муниципального образования «Город Сураж» Брянской области

В целях создания условий для устойчивого развития муниципального образования «Город Сураж», руководствуясь статьями 9, 24, 25 Градостроительного кодекса Российской Федерации, статьей 14 Федерального Закона от 06.10.2003г. № 131-ФЗ «Об общих принципах организации местного самоуправления в Российской Федерации», Уставом Совет народных депутатов города Суража

РЕШИЛ:

- 1. Утвердить генеральный план муниципального образования «Город Сураж» Брянской области согласно приложению.
- 2. Решение Совета народных депутатов города Суража №192 от 14.12.2012г. «Об утверждении генерального плана муниципального образования «Город Сураж»» считать утратившим силу.
 - 3. Направить настоящее решение главе администрации Суражского района.
- 4. Направить данное решение для опубликования в информационно аналитическом бюллетене «Муниципальный вестник города Суража» и на официальном сайте администрации Муниципального образования «город Сураж» (www.admsur.ru) для ознакомления населения.
 - 5. Настоящее решение вступает в силу со дня его опубликования.

Глава города Суража




А.Е. Кравченко

информационная этстема обяслечения градостроительной ректельности брянская область суражский район Рег. № 15 654 / 0 / 0 3 0 / 6 0



ПРАВИЛА ЗЕМЛЕПОЛЬЗОВАНИЯ И ЗАСТРОЙКИ ТЕРРИТОРИИ МУНИЦИПАЛЬНОГО ОБРАЗОВАНИЯ " ГОРОД СУРАЖ" СУРАЖСКОГО РАЙОНА БРЯНСКОЙ ОБЛАСТИ КАРТА ГРАНИЦ ЗОН С ОСОБЫМИ УСЛОВИЯМИ ИСПОЛЬЗОВАНИЯ ТЕРРИТОРИИ.



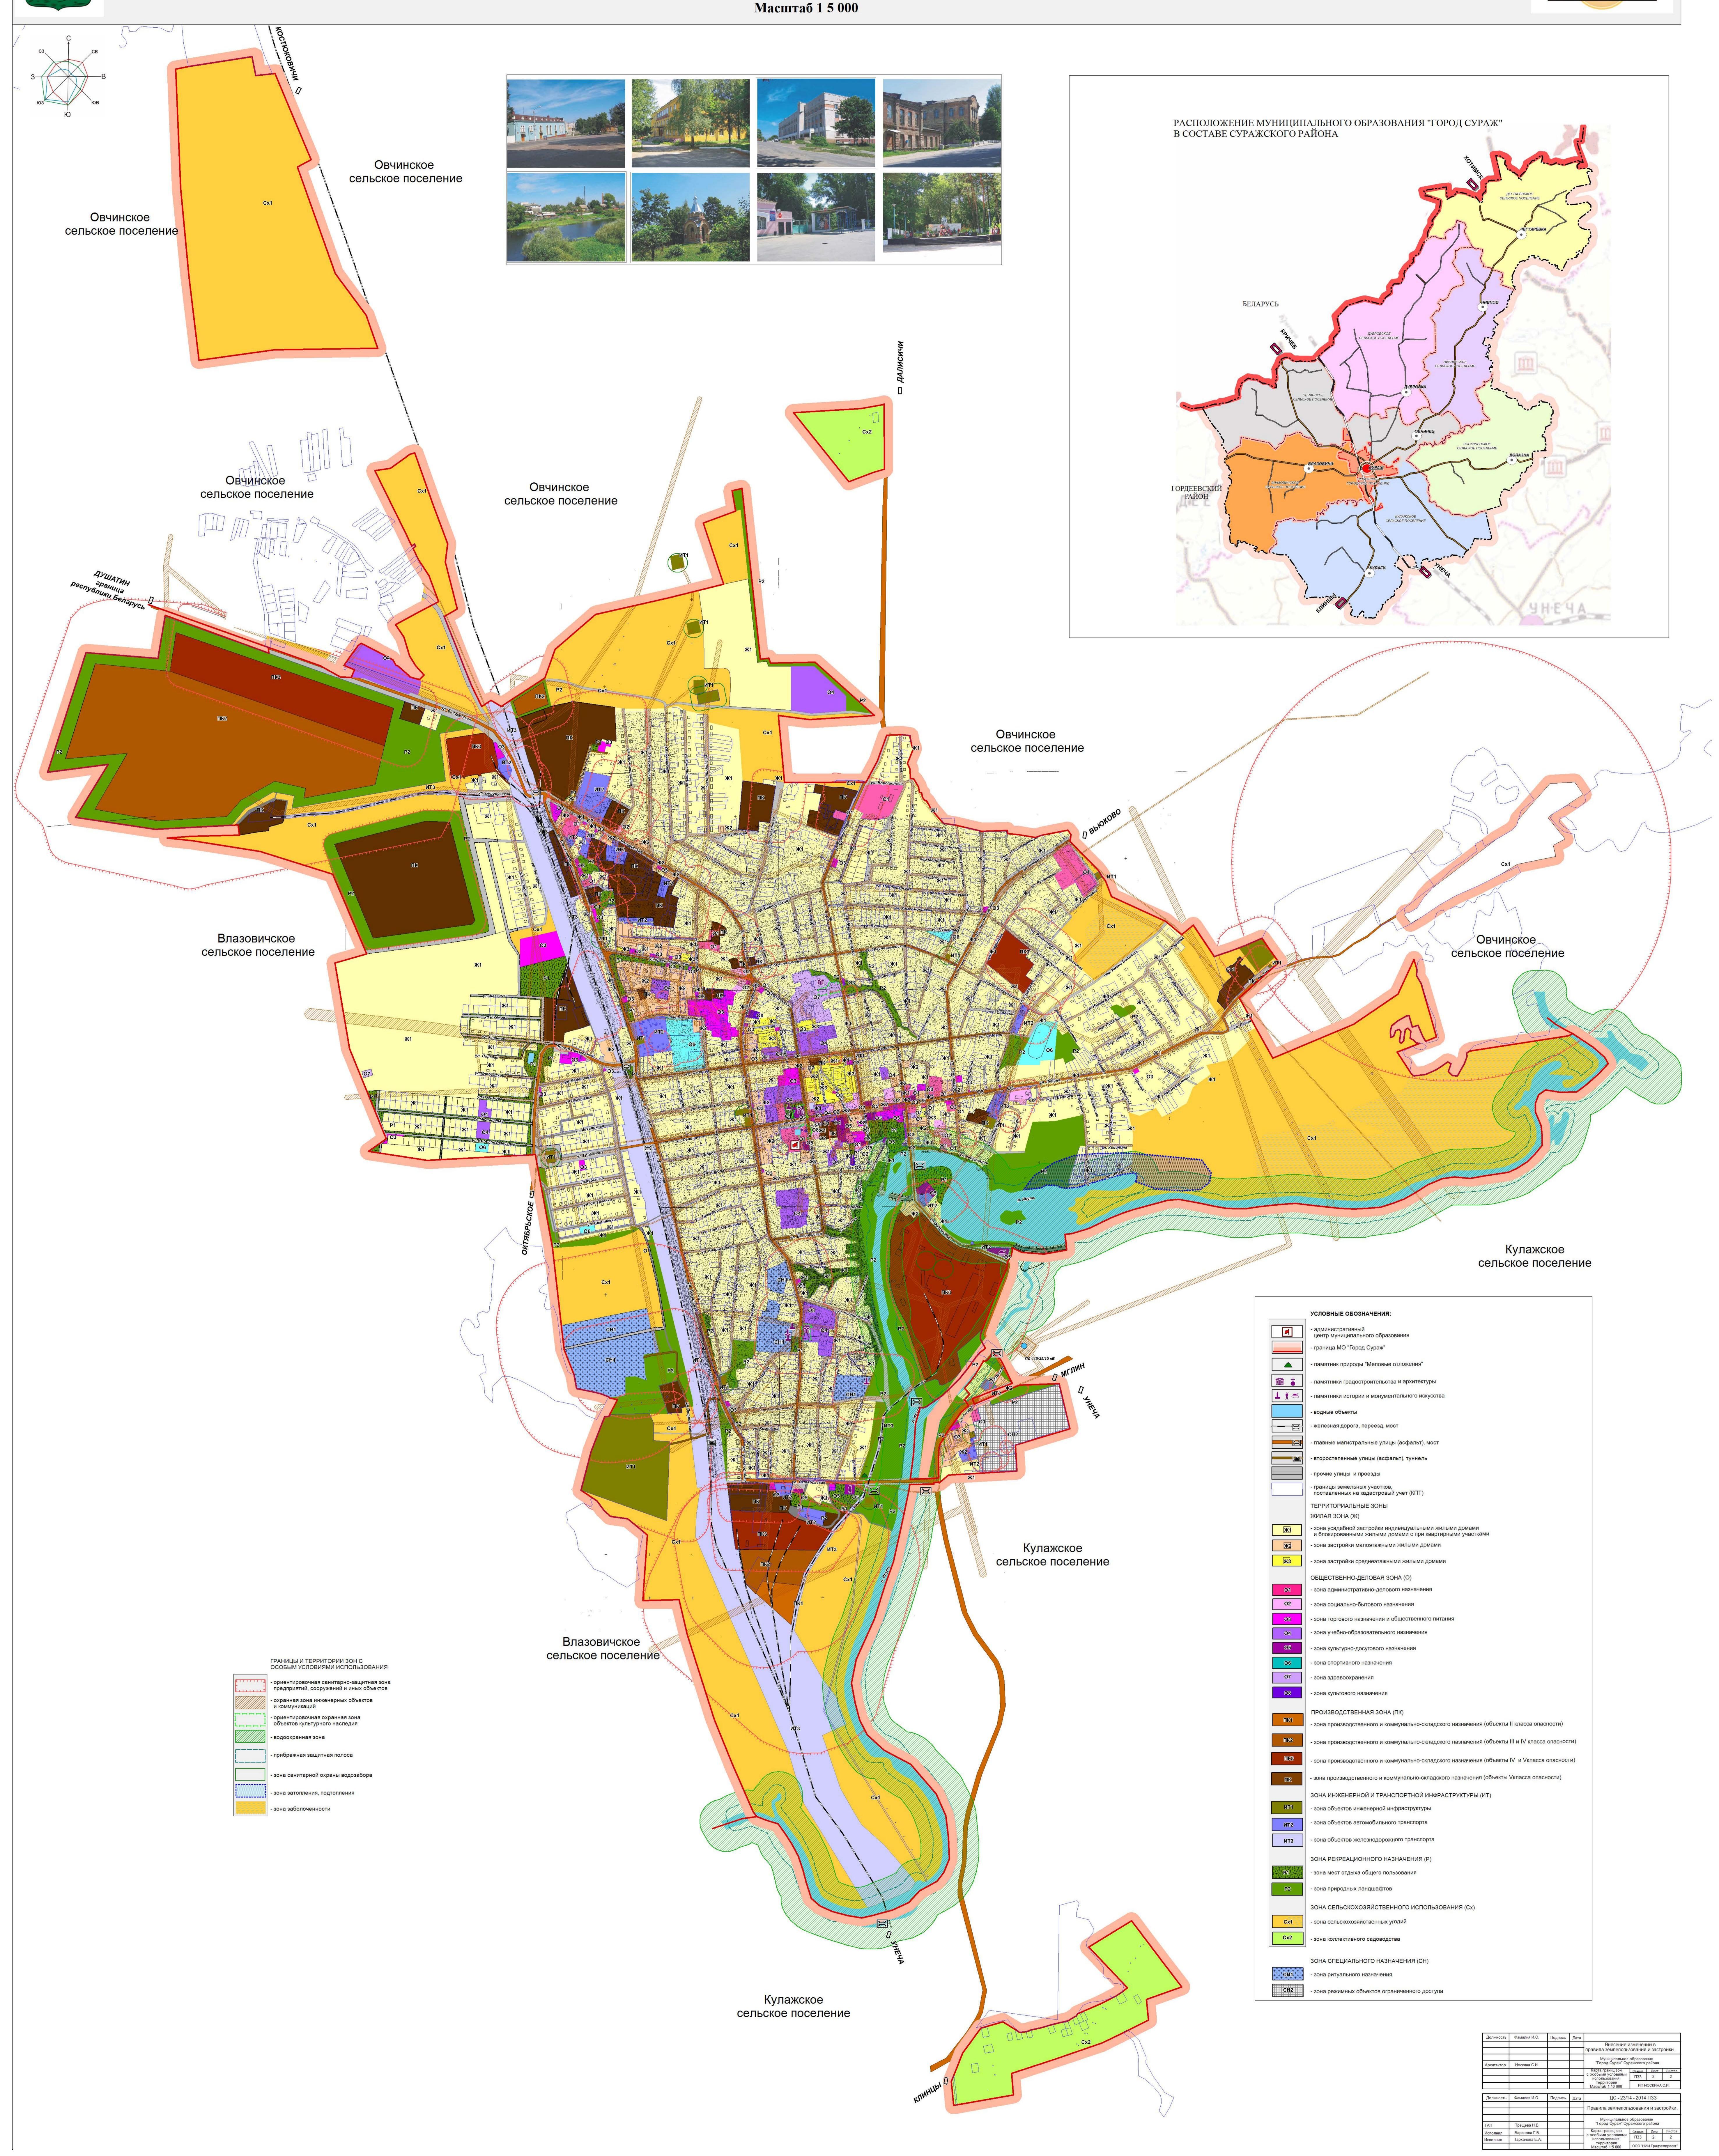

Проект зон охраны объекта культурного наследия (памятника воинской славы):

«Воинское кладбище 300 советских воинов, погибших в 1943 г. в боях с немецкофашистскими захватчиками»

Адрес: Брянская область, Суражский район, г. Сураж

TOM 2

Материалы по обоснованию проекта зон охраны объекта культурного наследия

Главный архитектор

Прокопишин Р.В.

						Проект зон охраны объекта «Воинское кладбище 300 сов
						фашистскими захватчикамих
Изм.	Кол.уч.	Лист	№ док.	Подпись	Дата	Адрес: Брянская область г. С

Лист

1

2.1. Пояснительная записка

Проект зон охраны объекта культурного наследия (памятника воинской славы) регионального значения «Воинское кладбище 300 советских воинов, погибших в 1943 г. в боях с немецко-фашистскими захватчиками» расположенный по адресу: Брянская область, Суражский район, г. Сураж, выполнен ООО «Артель» на основании договора №14 от 11.09.2017, в соответствии с утвержденным заказчиком техническим заданием по определению границ территории и разработки проекта зон охраны объекта культурного наследия регионального значения.

Объект получил статус объекта культурного наследия регионального значения на основании решения Брянского облисполкома от 10.07.1979г. №406 «О взятии памятников истории и культуры области, имеющих историческую и художественную ценность, по государственную охрану».

Проект разработан на основе законодательства Российской Федерации в соответствии с нормативными документами:

- Ст. 34 Федерального закона от 25.06.2002 г. № 73-ФЗ «Об объектах культурного наследия (памятниках истории и культуры) народов Российской Федерации»;
- Федеральным законом от 10.01.2002 № 7-ФЗ «Об охране окружающей среды»;
- Федеральным законом от 14.03.1995 № 33-ФЗ «Об особо охраняемых природных территориях»;
 - Водным кодексом Российской Федерации от 03.06.2006 № 74-ФЗ;
 - Лесным кодексом Российской Федерации от 04.12.2006 № 200-ФЗ;
- Градостроительным кодексом Российской Федерации от 29.12.2004 № 190-ФЗ;
 - Земельным кодексом Российской Федерации от 25.10.2001 № 136-ФЗ;
- Постановлением Правительства Российской Федерации от 12.09.2015 № 972 «Об утверждении Положения о зонах охраны объектов культурного наследия

L							Проект зон охраны объекта культурного наследия (памятника воинской славы): «Воинское кладбище 300 советских воинов, погибших в 1943 г. в боях с немецко-	Лист
							фашистскими захватчиками»	2
ĺ	Изм.	Кол.уч.	Лист	№ док.	Подпись	Дата	Адрес: Брянская область г. Сураж	_

(памятников истории и культуры) народов Российской Федерации и о признании утратившими силу отдельных положений нормативных правовых актов Правительства Российской Федерации»;

- Постановлением Правительства Российской Федерации от 15.07.2009 № 569 «Об утверждении Положения о государственной историко-культурной экспертизе».
- Постановление Правительства Российской Федерации от 03.02.2014 № 71 «Об утверждении Правил направления органами государственной власти и органами местного самоуправления документов, необходимых для внесения сведений в государственный кадастр недвижимости, в федеральный орган исполнительной власти, уполномоченный в области государственной регистрации прав на недвижимое имущество и сделок с ним, кадастрового учета и ведения государственного кадастра недвижимости, а также требований к формату таких документов в электронной форме».
- Приказом Минэкономразвития России от 04.02.2010 № 42 утверждении Порядка ведения государственного кадастра недвижимости».
- Приказом Минкультуры России от 04.06.2015 № 1745 «Об утверждении требований к составлению проектов границ территорий объектов культурного наследия».
- Федеральным законом от 24 июля 2007 г. № 221-ФЗ «О государственном кадастре недвижимости».

При выполнении проекта использованы «Методические рекомендации. Разработка историко-архитектурных опорных планов и проектов зон охраны памятников истории и культуры исторических населенных мест». МК РСФСР, объединение «Росреставрация», Москва 1990 г.

При разработке схем зонирования территории использованы картографические подосновы по состоянию на 2019 г., «Правила Землепользования и Застройки МО «Город Сураж» Суражского района Брянской области.

В соответствии с Техническим заданием Администрации Суражского района настоящим проектом устанавливаются:

						Проект зон охраны объекта культурного наследия (памятника воинской славы): «Воинское кладбише 300 советских воинов, погибших в 1943 г. в боях с немецко-	
						фашистскими захватчиками»	3
Изм.	Кол.уч.	Лист	№ док.	Подпись	Дата	Адрес: Брянская область г. Сураж	3

- границы и правовой режим использования территории объекта культурного наследия;
- проект зон охраны объекта культурного наследия (границы, состав зон охраны), с определением режимов использования земель и градостроительных регламентов в границах территории и зон охраны, обеспечивающих сохранность объекта культурного наследия в его исторической среде, для последующего утверждения в установленном порядке.

Соблюдение режимов использования земель и градостроительных регламентов в границах территории и зон охраны объектов культурного наследия является обязательным при осуществлении градостроительной, хозяйственной и иной деятельности.

Границы территории и зон охраны объектов культурного наследия фиксируются координатами поворотных точек в местной системе координат.

Виды разрешенного использования территории в границах зон охраны объектов культурного наследия устанавливаются Правилами землепользования и застройки МО «Город Сураж» Суражского района Брянской области с учетом режимов использования земель и градостроительных регламентов, установленных настоящим проектом.

При исключении объекта культурного наследия из единого государственного реестра объектов культурного наследия (памятников истории и культуры) народов Российской Федерации решение об утверждении границ зон охраны, режимов использования земель и градостроительных регламентов в отношении данного объекта культурного наследия утрачивает силу.

Действие утвержденной границы зон охраны объекта культурного наследия, режимов использования земель и градостроительных регламентов при изменении категории историко-культурного значения объекта культурного наследия сохраняется.

Изменение границ территории, зон охраны, режимов использования земель и градостроительных регламентов, установленных настоящим проектом и утвержденных в порядке, установленном действующим законодательством,

						Проект зон охраны объекта культурного наследия (памятника воинской славы): «Воинское кладбище 300 советских воинов, погибших в 1943 г. в боях с немецко-	Лист
						фашистскими захватчиками»	Δ
Изм.	Кол.уч.	Лист	№ док.	Подпись	Дата	Адрес: Брянская область г. Сураж	_

осуществляется путем разработки нового проекта зон охраны.

2.2. Материалы по историко-культурным, натурным и архитектурно - градостроительным исследованиям

В ходе работ были проведены следующие исследования:

- Изучение архивно-библиографических источников;
- Выполнены натурные обследования захоронения и прилегающих территорий, обследован объект культурного наследия, расположенный на участке, определена территория ОКН, проведена фотофиксация объекта, территории захоронения, прилегающих территорий.

Определены основные точки зрительного восприятия объекта культурного наследия. Выполнен анализ восприятия и фотофиксация объекта культурного наследия в целом, отдельных его элементов с основных точек, с ближних и средних расстояний.

Произведены: исследование и фиксация на геоподоснове М 1:1000 планировочной, пространственной и ландшафтной структуры территорий, сопряженных с объектом культурного наследия; оценка визуального восприятии и композиционных связей объекта культурного наследия.

Результаты историко-культурных исследований приведены в разделах 2.2.

– 2.6. настоящей научно-проектной документации, а также проиллюстрированы на ситуационном плане, схеме фотофиксации территории проектирования со сведениями о визуальном восприятии объекта культурного наследия с основных видовых точек, схеме землепользования с указанием существующего положения, историко-культурном опорном плане в М 1:1000.

2.2.1. Анализ планировочной структуры территории и застройки.

Сураж – небольшой город, расположенный в западной части Брянской области, являющийся центром Суражского района. Первое упоминание о поселении на территории современного Суража относится к 1618 году, в то время село Суражичи находилось в ведении Мглинской ратуши и входило в состав Мглинской

						Проект зон охраны объекта культурного наследия (памятника воинской славы): «Воинское кладбище 300 советских воинов, погибших в 1943 г. в боях с немецко-	Лист
						фашистскими захватчиками»	5
Изм.	Кол.уч.	Лист	№ док.	Подпись	Дата	Адрес: Брянская область г. Сураж	

сотни Стародубского полка. Однако археологические находки свидетельствуют о том, что первые поселения племен радимичей здесь возникли еще в IX-X веках.

Суражский район расположен в северо-западной части Брянской области, его площадь составляет 1128,37 кв. км., протяженность территории с севера на юг 52 км., с запада на восток 39 км. Район граничит на западе с Гордеевским, на востоке с Мглинским, на юге с Клинцовским и Унечским районами, на севере с Костюковичским и Хотимским районами Могилевской области республики Беларусь.

По территории района протекает река Ипуть, 112 км. её пути приходятся на Суражский район.

На территории района проживает 25041 человек, в том числе 11741 человек в городе Сураже и 13300 человек в сельской местности. Общее количество населенных пунктов муниципального образования 123, они входят в семь сельских муниципальных поселений и городское муниципальное образование Сураж.

Наиболее крупные сельские населенные пункты: Нивное, Лопазна, Кулаги, Влазовичи, Овчинец, Ляличи, Калинки.

Объект культурного наследия «Воинское кладбище 300 советских воинов, погибших в 1943 г. в боях с немецко-фашистскими захватчиками» находится на въезде в город, в южной его части, занятой жилой частной застройкой (дома в 1-2 этажа) в границах исторически сложившихся улиц. Такой тип застройки характерен для малых городов центральной части России и сформировался после Великой Отечественной Войны.

Восточной стороной примыкает к улице Октябрьская. Главный элемент объекта — пространственная композиция из статуи воина и объемных элементов обращен в сторону дороги, через которую расположен еще один объект культурного наследия — «Семинария учительская» (до настоящего времени не имеет проекта зон охраны), построенная в начале XX в., в которой на данный момент располагается Суражский педагогический колледж им. А. С. Пушкина.

Объемно-пространственная композиция памятника - симметричная скульптурная композиция — статуя воина, мемориальный стенд, вечный огонь и

						Проект зон охраны объекта культурного наследия (памятника воинской славы): «Воинское кладбише 300 советских воинов, погибших в 1943 г. в боях с немецко-	Лист
						фашистскими захватчиками»	6
Изм.	Кол.уч.	Лист	№ док.	Подпись	Дата	Адрес: Брянская область г. Сураж	

прямоугольные цветники. Все элементы расположены на общей базе, которая имеет высоту около 70 см и в настоящее время отделана фасадной плиткой, окрашенной в бежевый цвет. База мемориала вымощена гранитными плитами. Центральное место композиции занимает скульптура воина на постаменте. В левой руке воин держит щит, на котором нанесены слова «ВЕЧНАЯ СЛАВА ГЕРОЯМ» Скульптура выкрашена серебряной краской, а постамент отделан гранитом черного цвета и имеет высоту 130 см. Перед ней расположен вечный огонь, а по бокам – приподнятые цветники. За памятником находится гранитный мемориальный стенд со списком захороненных здесь воинов.

Объект культурного наследия (памятник воинской славы) регионального значения «Воинское кладбище 300 советских воинов, погибших в 1943 г. в боях с немецко-фашистскими захватчиками» согласно утвержденным «Правилами землепользования и застройки МО Суражского городское поселение»» расположен в Зоне СН1 (Зона специального назначения). Зона специального назначения СН1размещение кладбищ. крематориев мест захоронения, размещение соответствующих культовых сооружений (см. Схема землепользования с указанием существующего положения).

Основные виды и параметры разрешённого использования земельных участков и объектов капитального строительства (для зоны сн1)

(не действуют в границах объектов культурного наследия «Воинское кладбище 300 советских воинов» и «Братская могила 600 мирных жителей»)

Таблица 1

		Таолица Т
НАИМЕНОВАНИЕ ОСНОВНОГО ВИДЫ РАЗРЕШЕННОГО ИСПОЛЬЗОВАНИЯ (Код) СОДЕРЖАНИЕ (ОПИСАНИЕ) ОСНОВНОГО ВИДА РАЗРЕШЕННОГО ИСПОЛЬЗОВАНИЯ или ПЕРЕЧЕНЬ ВИДОВ ДЕЯТЕЛЬНОСТИ	ПАРАМЕТРЫ РАЗРЕШЕННОГО ИСПОЛЬЗОВАНИЯ	ОГРАНИЧЕНИЯ ИСПОЛЬЗОВАНИЯ ЗЕМЕЛЬНЫХ УЧАСТКОВ И ОБЪЕКТОВ КАПИТАЛЬНОГО СТРОИТЕЛЬСТВА
Ритуальная	Предельные (максимальные)	В санитарно-
деятельность	размеры земельных участков -	защитной зоне

						Проект зон охраны объекта культурного наследия (памятника воинской славы): «Воинское кладбище 300 советских воинов, погибших в 1943 г. в боях с немецки	Лист
						фашистскими захватчиками»	7
Изм.	Кол.уч.	Лист	№ док.	Подпись	Дата	Адрес: Брянская область г. Сураж	,

(12.1)

Размещение кладбищ, крематориев и мест захоронения. Размещение соответствующих культовых сооружений.

Допускается размещение и эксплуатация линейных объектов (кроме железных дорог общего пользования и автомобильных дорог общего пользования федерального и регионального значения), размещение защитных сооружений (насаждений), объектов мелиорации, антенно-мачтовых сооружений, информационных и геодезических знаков.

13,00 га.

Предельные (минимальные) размеры земельных участков — 1,50 га. Минимальный отступ культового сооружения от границы земельного участка: от красной линии улиц — 5 м; от красной линии проездов — 3

м; от границы со смежным земельным участком - 3м, при условии соответствия расстояния от объекта капитального строительства до крайних строений на смежном земельном участке санитарногигиеническим требованиям и противопожарным требованиям. ** Этажность – не более 3 этажей. Высота - до 30 м. Максимальный размер санитарно-защитной зоны – 300 м. Минимальная площадь

зоны — 60%.
Порядок использования
территории определяется с
учетом требований
государственных
градостроительных нормативов
и правил, специальных
нормативов (Федеральный закон
от 12.01.1996 №8 «О погребении
и похоронном деле»,.

озеленения санитарно-защитной

кладбища не допускается размещать: жилую застройку, ландшафтнорекреационные зоны, зоны отдыха, территории курортов, санаториев, домов отдыха, дачных и садово-огородных *участков*, спортивные сооружения, детские площадки, образовательные и детские учреждения, лечебнопрофилактические и оздоровительные учреждения общего пользования.

**Требования норм Федерального закона от 22.07.2008 г. № 123-Ф3 «Технический регламент о требованиях пожарной безопасности», СП 4.13130.2013 "Системы противопожарной защиты. Ограничение распространения пожара на объектах защиты. Требования к объемно-планировочным и конструктивным

						«Воинское кладбище 300 советских воинов, погибших в 1943 г. в боях с немецко- фашистскими захватчиками»	Лисп
						фашистскими захватчиками»	8
Изм.	Кол.уч.	Лист	№ док.	Подпись	Дата	Адрес: Брянская область г. Сураж	O

решениям".

Основные виды и параметры разрешённого использования земельных участков и объектов капитального строительства

(действуют в границах объектов культурного наследия «Воинское кладбище 300 советских воинов» и «Братская могила 600 мирных жителей»)

Таблииа 2

Лист

9

		Таолица 2
НАИМЕНОВАНИЕ ОСНОВНОГО ВИДЫ РАЗРЕШЕННОГО ИСПОЛЬЗОВАНИЯ (Код) СОДЕРЖАНИЕ (ОПИСАНИЕ) ОСНОВНОГО ВИДА РАЗРЕШЕННОГО ИСПОЛЬЗОВАНИЯ или ПЕРЕЧЕНЬ ВИДОВ ДЕЯТЕЛЬНОСТИ	ПАРАМЕТРЫ РАЗРЕШЕННОГО ИСПОЛЬЗОВАНИЯ	ОГРАНИЧЕНИЯ ИСПОЛЬЗОВАНИЯ ЗЕМЕЛЬНЫХ УЧАСТКОВ И ОБЪЕКТОВ КАПИТАЛЬНОГО СТРОИТЕЛЬСТВА
Ритуальная	Градостроительные регламенты	В санитарно-
деятельность	не распространяются.	защитной зоне
(12.1)	Использование земельных	кладбища не
Размещение кладбищ,	участков определяется в	допускается
крематориев и мест	соответствии с федеральным	размещать: жилую
захоронения.	законом «Об объектах	застройку,
Размещение	культурного наследия	ландшафтно-
соответствующих	(памятниках истории и	рекреационные зоны,
культовых сооружений.	культуры) народов Российской	зоны отдыха,
	Федерации» от 25.06.2002г.	территории
Допускается	<i>№73-Ф3</i> .	курортов,
размещение и		санаториев, домов
эксплуатация линейных		отдыха, дачных и
объектов (кроме		садово-огородных
железных дорог общего		участков,
пользования и		спортивные
автомобильных дорог		сооружения,
общего пользования		детские площадки,
федерального и		образовательные и
регионального		детские
значения), размещение		учреждения,
защитных сооружений		лечебно-
(насаждений),		профилактические и
объектов мелиорации,		оздоровительные
антенно-мачтовых		учреждения общего
сооружений,		пользования.
информационных и		

						Проект зон охраны объекта культурного наследия (памятника воинской славы): «Воинское кладбище 300 советских воинов, погибших в 1943 г. в боях с немецко-
						«Воинское кладоище 500 советских воинов, погиоших в 1945 г. в ооях с немецко-
						фашистскими захватчиками»
Изм.	Кол.уч.	Лист	№ док.	Подпись	Лата	Адрес: Брянская область г. Сураж

геодезических знаков.		
Историко-культурная	Градостроительные регламенты	
деятельность	не распространяются.	
(9.3)	Использование земельных	
(Сохранение и изучение	участков определяется в	
объектов культурного	соответствии с федеральным	
наследия народов	законом «Об объектах	
Российской Федерации	культурного наследия	
(памятников истории	(памятниках истории и	
и культуры), в том	культуры) народов Российской	
числе: объектов	Федерации» от 25.06.2002г.	
археологического	<i>№73-Ф3</i> .	
наследия,		
достопримечательных		
мест, мест бытования		
исторических		
промыслов,		
производств и ремесел,		
недействующих		
военных и гражданских		
захоронений, объектов		
культурного наследия,		
хозяйственная		
деятельность,		
являющаяся		
историческим		
промыслом или		
ремеслом, а также		
хозяйственная		
деятельность,		
обеспечивающая		
познавательный		
туризм.		

**Требования норм Федерального закона от 22.07.2008 г. № 123-ФЗ «Технический регламент о требованиях пожарной безопасности», СП 4.13130.2013 "Системы противопожарной защиты. Ограничение распространения пожара на объектах защиты. Требования к объемно-планировочным и конструктивным решениям".

Условно разрешённые виды и параметры использования земельных участков и объектов капитального строительства

						Проект зон охраны объекта культурного наследия (памятника воинской славы): «Воинское кладбише 300 советских воинов, погибших в 1943 г. в боях с немецко-	Лист
						фашистскими захватчиками»	10
Изм.	Кол.уч.	Лист	№ док.	Подпись	Дата	Адрес: Брянская область г. Сураж	10

Таблица 3

		Таолица 3
НАИМЕНОВАНИЕ УСЛОВНО РАЗРЕШЕННОГО ВИДЫ ИСПОЛЬЗОВАНИЯ (Код) СОДЕРЖАНИЕ (ОПИСАНИЕ) УСЛОВНО РАЗРЕШЕННОГО ВИДА ИСПОЛЬЗОВАНИЯ или ПЕРЕЧЕНЬ ВИДОВ ДЕЯТЕЛЬНОСТИ	ПАРАМЕТРЫ РАЗРЕШЕННОГО ИСПОЛЬЗОВАНИЯ	ОГРАНИЧЕНИЯ ИСПОЛЬЗОВАНИЯ ЗЕМЕЛЬНЫХ УЧАСТКОВ И ОБЪЕКТОВ КАПИТАЛЬНОГО СТРОИТЕЛЬСТВА
Религиозное	Предельные (максимальные)	
использование	размеры земельных участков - 0,20	
(3.7)	ra.	
Размещение объектов	Предельные (минимальные)	
, капитального	размеры земельных участков –	
строительства,	0,02 га.	
предназначенных для	Минимальный отступ от границы	
отправления	земельного участка:	
религиозных обрядов	от красной линии улиц – 5 м;	
(церкви, соборы,	от красной линии проездов – 3	
храмы, часовни,	м;	
монастыри, мечети,	от границы со смежным	
молельные дома).	земельным участком - 3м, при	
Допускается	условии соответствия расстояния	
размещение и	от объекта капитального	
эксплуатация линейных	строительства до крайних	
объектов (кроме	строений на смежном земельном	
железных дорог общего	участке санитарно-гигиеническим	
пользования и	требованиям и противопожарным	
автомобильных дорог	требованиям.* *	
общего пользования	Этажность градостроительным	
федерального и	регламентом не устанавливается.	
регионального значения),	Высота - до 30 м.	
размещение защитных	Максимальный процент застройки	
сооружений	земельных участков -40%.	
(насаждений), объектов		
мелиорации, антенно-		
мачтовых сооружений,		
информационных и геодезических знаков -		
при наличии на		
при наличии на земельном участке		
объекта культового		
назначения.		
*		

						Проект зон охраны объекта культурного наследия (памятника воинской славы): «Воинское кладбише 300 советских воинов, погибших в 1943 г. в боях с немецко-	Лист
						фашистскими захватчиками»	11
Изм.	Кол.уч.	Лист	№ док.	Подпись	Дата	Адрес: Брянская область г. Сураж	11

**Требованиям норм Федерального закона от 22.07.2008 г. № 123-Ф3 «Технический регламент о требованиях пожарной безопасности», СП 4.13130.2013 "Системы противопожарной защиты. Ограничение распространения пожара на объектах защиты. Требования к объемно-планировочным и конструктивным решениям".

Вспомогательные виды и параметры разрешенного использования земельных участков и объектов капитального строительства

Основные виды разрешенного использования включают виды деятельности, описание которых начинается со слова «допускается». Эти виды деятельности используются в качестве дополнений к основным видам разрешенного использования и являются по смыслу вспомогательными видами разрешенного использования. Они применяются только совместно с разрешенным назначением земельного участка.

Рассматриваемый участок граничит с зоной Ж-1 (зона застройки индивидуальными жилыми домами), предназначенной для проживания отдельных семей в отдельно стоящих домах усадебного типа и блокированных домах с правом ведения ограниченного личного подсобного хозяйства (содержание домашнего скота и птицы), и индивидуальной трудовой деятельности с минимально разрешенным набором услуг местного значения (см. - Схема землепользования с указанием существующего положения).

Перечень видов разрешенного использования объектов капитального строительства и земельных участков территориальной зоны Ж-1 установлен в соответствии с таблицей 4.

Таблииа 4

Отношение к главной функции	№ <u>№</u> пп	Виды разрешенного использования территории	Параметры застройки
Основные виды	1.	Для индивидуального жилищного строительства ($\kappa o \partial \beta u \partial a - 2.1$)	1. Предельные размеры земельных участков: - минимальный размер земельного участка (для усадебного (индивидуального
			жилого) дома -300 m^2 ;

						Проект зон охраны объекта культурного наследия (памятника воинской славы): «Воинское кладбище 300 советских воинов, погибших в 1943 г. в боях с немецко-	Лист
						фашистскими захватчиками»	12
Изм.	Кол.уч.	Лист	№ док.	Подпись	Дата	Адрес: Брянская область г. Сураж	12

2.	Приусадебный участок личного	- максимальный размер
۷.	Приусадебный участок личного подсобного хозяйства (код вида -2.2)	1
	$\frac{110}{2}$ СООНОГО ХОЗЯИСТВА ($\frac{1}{2}$ СОО ВИОИ – 2.2)	земельного участка (для
		усадебного (индивидуального
		жилого) дома – 1500 м ² ;
		Максимальные размеры
		земельных участков,
3.	Ведение садоводства (код вида – 13.2)	предоставляемых гражданам в
	Ведение дачного хозяйства (код вида –	собственность из находящихся в
	13.3)	государственной или
	Ведение огородничества - (код вида -	муниципальной собственности
	13.1)	земель для ведения:
4.	Блокированная жилая застройка -	- садоводства – 0,15 га;
	$(\kappa o \partial \ в u \partial a - 2.3)$	огородничества – 0,15 га;
5.	Малоэтажная многоквартирная жилая	дачного строительства – 0,15 га
	застройка - (код вида – $2.1.1$)	Минимальные размеры
6.	Земельные участки (территории) общего	земельных участков,
	пользования - размещение объектов	предоставляемых гражданам в
	улично-дорожной сети, автомобильных	собственность из находящихся в
	дорог и пешеходных тротуаров в	государственной или
	границах населенных пунктов,	муниципальной собственности
	пешеходных переходов, набережных,	земель для ведения:
	береговых полос водных объектов общего	- садоводства – 0,04 га;
	пользования, скверов, бульваров,	огородничества – 0,02 га;
	- · · · ·	дачного строительства – 0,04 га
	площадей, проездов, малых	Минимальный для прочих видов
7	архитектурных форм благоустройства	разрешенного использования –
7.	Временные киоски и временные	не подлежит ограничению.
	павильоны розничной торговли, летние	Максимальный для прочих видов
	площадки предприятий общественного	_
	питания	разрешенного использования -
8.	Магазины - размещение объектов	не подлежит ограничению.
	капитального строительства,	2. Минимальные отступы от
	предназначенных для продажи товаров,	границ земельных участков:
	торговая площадь которых составляет	Для индивидуального
	<u>до 150 кв.м</u>	жилищного строительства,
9.	Коммунальное обслуживание -	приусадебного участка личного
	размещение объектов капитального	подсобного хозяйства:
	строительства в целях обеспечения	Отступ линии застройки от
	физических и юридических лиц	красной линии
	коммунальными услугами, в частности:	при новом строительстве:
	поставки воды, тепла, электричества,	- не менее 5 м со стороны улиц;
	газа, предоставления услуг связи, отвода	- не менее 3 м со стороны
	канализационных стоков, очистки и	проездов;
	уборки объектов недвижимости	в районе существующей
	(котельных, водозаборов, очистных	застройки – в соответствии со
	сооружений, насосных станций,	сложившейся ситуацией.
	водопроводов, линий электропередач,	Расстояние от хозяйственных
	трансформаторных подстанций,	построек до красных линий
	газопроводов, линий связи, телефонных	улиц и проездов должно быть
	станций, канализаций, стоянок, гаражей	не менее 5 м
	и мастерских для обслуживания	Минимальное расстояние от
	уборочной и аварийной техники, а также	границ соседнего участка до:
	зданий или помещений, предназначенных	-жилого дома – 3 м;
	, 1	ого наследия (памятника воинской славы): Лист
 	«Воинское кладбище 300 советских в	ринов, погибших в 1943 г. в боях с немецко-
Изм. Кол.уч. Лист	фашистскими захватчиками» № док. Подпись Дата Адрес: Брянская область г. Сураж	13
rism. Roh.ya. Jinct	лу док. Подпись дата	

	1	· 1
	для приема физических и юридических	-открытой автостоянки –1 м;
	лиц в связи с предоставлением им	-отдельно стоящего гаража – 1
	коммунальных услуг)	M;
10.	Амбулаторно-поликлиническое	Минимальное расстояние от
	обслуживание - размещение объектов	окон жилых помещений:
	капитального строительства,	- до соседнего жилого дома и
	предназначенных для оказания	хозяйственных строений на
	гражданам амбулаторно-	соседнем участке – 6 м; по
	поликлинической медицинской помощи	противопожарным нормам в
	(поликлиники, фельдшерские пункты,	зависимости от огнестойкости
	пункты здравоохранения, центры	зданий и сооружений от 6 м до
	матери и ребенка, диагностические	15 м;
	центры, молочные кухни, станции	- до построек с содержанием
	донорства крови, клинические	скота и птицы – от 6 до 15 м
	лаборатории)	жилого дома и хозяйственных
11.	Общественное питание - размещение	строений на соседнем участке –
	объектов капитального строительства	6 м;
	в целях устройства мест общественного	- до построек с содержанием
	питания за плату (рестораны, кафе,	скота и птицы, дворовых
	столовые, закусочные, бары) площадью	туалетов, помойных ям душа,
	до 150 кв.м.	бани и сауны - 12 м.
12.	Объекты гаражного назначения -	Минимальное расстояние от
	размещение отдельно стоящих и	границ соседнего участка:
	пристроенных гаражей, в том числе	-до построек для содержания
	подземных, предназначенных для	скота и птицы не менее - 4 м; до
	хранения личного автотранспорта	остальных хозпостроек – 1 м
	граждан, с возможностью размещения	- до стволов высокорослых
	автомобильных моек (размещение	деревьев – 4 м;
	автомобильных моек – при условии	- до стволов среднерослых
	соблюдения санитарно-защитных зон и	деревьев – 2 м;
	проведения публичных слушаний)	 до кустарников – 1 м.
	· · /	

Изм.	Кол.уч.	Лист	№ док.	Подпись	Дата

Лист

	1		
Вспомогательные	13. 1. 2. 3. 4. 5.	Социальное обслуживание - размещение объектов капитального строительства, предназначенных для оказания гражоданам социальной помощи (службы занятости населения, дома престарелых, дома ребенка, детские дома, пункты питания малоимущих граждан, пункты ночлега для бездомных граждан, службы психологической и бесплатной юридической помощи, социальные, пенсионные и иные службы, в которых осуществляется прием граждан по вопросам оказания социальной помощи и назначения социальных или пенсионных выплат); - размещение объектов капитального строительства для размещения общественных некоммерческих организаций: благотворительных организаций: благотворительных организаций, клубов по интересам Площадки для занятий физкультурой; площадки для занятий физкультурой; площадки для хозяйственных целей и выгула собак. В пределах индивидуального участка: отдельно стоящие или встроенные в жилые дома гаражи или открытые автостоянки; Строения для содержания домашнего скота и птицы Надворные туалеты, выгребные ямы Хозяйственные постройки для ведения индивидуальной деятельности без применения пожароопасных или санитарно - вредных материалов и веществ Индивидуальные резервуары для хранения воды, скважины для забора волы, инливилуальные колопиы.	освещенности.
	6.	веществ Индивидуальные резервуары для	с нормами противопожарной безопасности, инсоляции и
	7.	воды, индивидуальные колодцы, сооружения локального инженерного обеспечения Здания и сооружения для размещения	5.3. При новом строительстве допускается блокировка жилых домов и хозяйственных
	/・	1 1	
1 1		Проект зон охраны объекта культурн	ого наследия (памятника воинской славы): Лист

						Про «Во
						фан
Изм.	Кол.уч.	Лист	№ док.	Подпись	Дата	Адј

оект зон охраны объекта культурного наследия (памятника воинской славы): оинское кладбище 300 советских воинов, погибших в 1943 г. в боях с немецкошистскими захватчиками» прес: Брянская область г. Сураж

		служб охраны и наблюдения	строений на смежных соседних
	8.	Здания и помещения жилищно-	участках по взаимному
		эксплуатационных и аварийно-	согласию владельцев с учетом
		диспетчерских служб	противопожарных требований.
	9.	Объекты пожарной охраны	5.4. Удельный вес озелененных
	10.	Площадки для сбора мусора	территорий участков
Условно	1.	Культурное развитие - размещение	малоэтажной застройки
разрешен-		объектов капитального строительства,	составляет:
ные		предназначенных для размещения в них	- в границах территории жилого
		музеев, выставочных залов,	района малоэтажной застройки
		художественных галерей, домов	домами усадебного,
		культуры, библиотек, кинотеатров и	коттеджного и блокированного
		кинозалов;	типа - не менее 25 процентов;
		устройство площадок для празднеств и	- территории различного
		гуляний;	назначения в пределах
		размещение зданий и сооружений для	застроенной территории - не
		размещения цирков, зверинцев, зоопарков,	менее 40 процентов.
		океанариумов	5.5. Минимальный размер
	2.	Гостиничное обслуживание - размещение	машиноместа – 15 м^2
		гостиниц, пансионатов, домов отдыха,	Расстояния от стоянок
		не оказывающих услуги по лечению, а	автомобилей до жилых зданий
		также иных зданий, используемых с	определяется в зависимости от
		целью извлечения предпринимательской	количества машиномест:
		выгоды из предоставления жилого	- 10 и менее машиномест – 10
		помещения для временного проживания в	метров;
		HUX	- от 10 до 50 - 15 метров;
	3.	Магазины - размещение объектов	- от 50 до 100 – 25 метров.
		капитального строительства,	
		предназначенных для продажи товаров, торговая площадь которых составляет	
		торговия площиов которых состивляет от 150 до 1000 кв. м	
	4.	Амбулаторное ветеринарное	
	7.	обслуживание -	
		размещение объектов капитального	
		строительства, предназначенных для	
		оказания ветеринарных услуг без	
		содержания животных	
	5.	Пожарные части, здания для размещения	
		подразделений пожарной охраны	
	6.	Бытовое обслуживание - размещение	
		объектов капитального строительства,	
		предназначенных для оказания населению	
		или организациям бытовых услуг	
		(мастерские мелкого ремонта, ателье,	
		бани, парикмахерские, прачечные,	
		химчистки, похоронные бюро)	
	7.	Общественное питание - размещение	
		объектов капитального строительства	
		в целях устройства мест общественного	
		питания за плату (рестораны, кафе,	
		столовые, закусочные, бары) площадью	

						Проект зон охраны объекта культурного наследия (памятника воинской славы): «Воинское кладбище 300 советских воинов, погибших в 1943 г. в боях с немецко-	Лист
						фашистскими захватчиками»	16
Изм.	Кол.уч.	Лист	№ док.	Подпись	Дата	Адрес: Брянская область г. Сураж	10

		··· 150 ½ · 500 · ·	
<u> </u>	0	<u>от 150 до 500 кв.м.</u>	
	8.	Деловое управление - размещение	
		объектов капитального строительства	
		с целью: размещения объектов	
		управленческой деятельности, не	
		связанной с государственным или	
		муниципальным управлением и оказанием	
		услуг, а также с целью обеспечения	
		совершения сделок, не требующих	
		передачи товара в момент их	
		совершения между организациями, в том	
		числе биржевая деятельность (за	
		исключением банковской и страховой	
		деятельности)	
	9.	Антенны сотовой, радиорелейной и	
		спутниковой связи	
	10.	Общественное управление - размещение	
		объектов капитального строительства,	
		предназначенных для размещения органов	
		государственной власти, органов	
		местного самоуправления, судов, а	
		также организаций, непосредственно	
		обеспечивающих их деятельность;	
		размещение объектов капитального	
		строительства, предназначенных для	
		размещения органов управления	
		политических партий, профессиональных	
		и отраслевых союзов, творческих союзов	
		и иных общественных объединений	
		граждан по отраслевому или	
		политическому признаку, размещение	
		объектов капитального строительства	
		для дипломатических	
		представительства иностранных	
		государств и консульских учреждений в	
		Российской Федерации	
-	11.	Среднее и высшее профессиональное	
		образование - размещение объектов	
		капитального строительства,	
		предназначенных для профессионального	
		образования и просвещения	
		(профессиональные технические	
		училища, колледжи, художественные,	
		училищи, коллеожи, хуоожественные, музыкальные училища, общества знаний,	
		1 -	
		институты, университеты, организации	
		по переподготовке и повышению	
		квалификации специалистов и иные	
		организации, осуществляющие	
		деятельность по образованию и	
		просвещению)	

						Проект зон охраны объекта культурного наследия (памятника воинской славы): «Воинское кладбище 300 советских воинов, погибших в 1943 г. в боях с немецко-	Лист
						фашистскими захватчиками»	17
Изм.	Кол.уч.	Лист	№ док.	Подпись	Дата	Адрес: Брянская область г. Сураж	1 /

12.	Дошкольное, начальное и среднее общее	
12.		
	образование - размещение объектов	
	капитального строительства,	
	предназначенных для просвещения,	
	дошкольного, начального и среднего	
	общего образования (детские ясли,	
	детские сады, школы, лицеи, гимназии,	
	художественные, музыкальные школы,	
	образовательные кружки и иные	
	организации, осуществляющие	
	деятельность по воспитанию,	
	образованию и просвещению)	

На территории жилой зоны Ж-1 в пределах приусадебных участков запрещается размещение закрытых автостоянок для грузового транспорта и транспорта для перевозки людей, находящегося личной собственности, кроме автотранспорта грузоподъёмностью менее 1,5 т.

Во встроено-пристроенных к дому помещений общественного назначения не допускается размещать специализированные магазины строительных материалов, магазины с наличием в них взрывоопасных веществ и материалов, также предприятий бытового обслуживания, в которых применяются легковоспламеняющиеся жидкости (за исключением парикмахерских, мастерских по ремонту обуви).

Не допускается размещать со стороны улицы вспомогательные строения.

Размещение общественных бань и саун допускается при условии наличия канализованных стоков.

Размещение рекламы не допускается на ограждениях участка, дома, строения.

Так же территория объекта культурного значения «Воинское кладбище 300 советских воинов, погибших в 1943 г. в боях с немецко-фашистскими захватчиками» граничит с зоной рекреационной зоной Р1 (зоны мест отдыха общественного назначения).

Основные виды и параметры разрешённого использования земельных участков и объектов капитального строительства (для зоны P1)

Таблица 5

Н		_	_	СНОВНО СННОГО	ГО	ПАРАМЕТРЫ РАЗРЕШЕННОГО ИСПОЛЬЗОВАНИЯ	ОГРАНИЧЕНИ ИСПОЛЬЗОВАНІ	_
						Проект зон охраны объекта культурного наследия (памятника воинской славы): «Воинское кладбище 300 советских воинов, погибших в 1943 г. в боях с немецко-		
						фашистскими захватчиками»	к в 1945 г. в ооях с немецко-	18
Изм.	Кол.уч.	Лист	№ док.	Подпись	Дата	Адрес: Брянская область г. Сураж		

использования (Код) СОДЕРЖАНИЕ (ОПИСАНИЕ) ОСНОВНОГО ВИДА РАЗРЕШЕННОГО ИСПОЛЬЗОВАНИЯ или ПЕРЕЧЕНЬ ВИДОВ ДЕЯТЕЛЬНОСТИ Земельные участки (территории) общего пользования (12.0) Размещение объектов улично-дорожной сети, автомобильных дорог и пешеходных тротуаров в границах населенных пунктов, пешеходных переходов, набережных, береговых полос водных объектов общего пользования, скверов, бульваров, площадей, проездов, малых архитектурных форм благоустройства.	Градостроительные регламенты не распространяются на земельные участки в границах территорий общего пользования. Использование земельных участков определяется в соответствии со статьей 33 части 2 настоящих правил землепользования и застройки.	ЗЕМЕЛЬНЫХ УЧАСТКОВ И ОБЪЕКТОВ КАПИТАЛЬНОГО СТРОИТЕЛЬСТВА
* Развлечения (4.8) Размещение объектов капитального строительства, предназначенных для размещения: дискотек и танцевальных площадок, ночных клубов, аквапарков, боулинга, аттракционов, ипподромов, игровых автоматов (кроме игрового оборудования, используемого для проведения азартных игр) и игровых площадок.	Градостроительные регламенты не распространяются на земельные участки в границах территорий общего пользования. Использование земельных участков определяется в соответствии со статьей 33 части 2 настоящих правил землепользования и застройки.	
* Общее пользование водными объектами (11.1) Использование земельных участков, примыкающих к водным объектам способами, необходимыми для осуществления общего водопользования (водопользования, осуществляемого гражданами для личных нужд, а также забор (изъятие) водных ресурсов для целей питьевого и хозяйственно- бытового водоснабжения, купание,	Градостроительные регламенты не распространяются на земельные участки в границах территорий общего пользования. Использование земельных участков определяется в соответствии со статьей 33 части 2 настоящих правил землепользования и застройки.	

						Проект зон охраны объекта культурного наследия (памятника воинской славы): «Воинское кладбише 300 советских воинов, погибших в 1943 г. в боях с немецко-	Лист
						фашистскими захватчиками»	19
Изм.	Кол.уч.	Лист	№ док.	Подпись	Дата	Адрес: Брянская область г. Сураж	1)

использование маломерных судов, водных мотоциклов и других технических средств, предназначенных для отдыха на водных объектах, водопой, если соответствующие запреты не установлены законодательством).

* Допускается размещение и эксплуатация линейных объектов (кроме железных дорог общего пользования и автомобильных дорог общего пользования федерального и регионального значения), размещение защитных сооружений (насаждений), объектов мелиорации, антенно-мачтовых сооружений, информационных и геодезических знаков - при наличии на земельном участке основного объекта капитального строительства.

Условно разрешённые виды и параметры использования земельных участков и объектов капитального строительства

Таблица 4

НАИМЕНОВАНИЕ УСЛОВНО РАЗРЕШЕННОГО ВИДЫ ИСПОЛЬЗОВАНИЯ (Код) СОДЕРЖАНИЕ (ОПИСАНИЕ) УСЛОВНО РАЗРЕШЕННОГО ВИДА ИСПОЛЬЗОВАНИЯ или ПЕРЕЧЕНЬ ВИДОВ	ПАРАМЕТРЫ РАЗРЕШЕННОГО ИСПОЛЬЗОВАНИЯ	ОГРАНИЧ ЕНИЯ ИСПОЛЬЗОВАНИЯ ЗЕМЕЛЬНЫХ УЧАСТКОВ И ОБЪЕКТОВ КАПИТАЛЬНОГО СТРОИТЕЛЬСТВА
<i>ДЕЯТЕЛЬНОСТИ</i> Магазины	Продолу ну то (маманую ду ну то)	
(4.4)	Предельные (максимальные) размеры земельных участков – 0,80 га.	
(4.4) Размещение объектов	Предельные	
капитального строительства,	(минимальные) размеры земельных	
предназначенных для продажи	участков:	
треонизначенных олл прооижи товаров, торговая площадь	для отдельно стоящих до 1000	
которых составляет до 5000	м2 торговой площади – 4 м2 на 1 м2	
которых составляет оо 3000	торговой площади;	
λο. <i>/n</i> .	для отдельно стоящих более	
Допускается	1000 м2 торговой площади – 3 м2 на 1	
размещение и эксплуатация	м2 торговой площади.	
линейных объектов (кроме	Минимальный отступ от	
железных дорог общего	границы земельного участка:	
пользования и автомобильных	от красной линии улиц – 5 м;	
дорог общего пользования	от красной линии улиц в	
федерального и регионального	существующей застройке, где в	
значения), размещение защитных	соответствии со сложившимися	
сооружений (насаждений),	местными традициями, здания	
объектов мелиорации, антенно-	размещаются по красной линии - 0 м;	
мачтовых сооружений,	от красной линии проездов – 3	
информационных и геодезических	M;	
знаков - при наличии на	от границы со смежным	
земельном участке магазина.	земельным участком - 3м при условии	
	j	

			·			Проект зон охраны объекта культурного наследия (памятника воинской славы): «Воинское кладбише 300 советских воинов, погибших в 1943 г. в боях с немецко-	Лист
						фашистскими захватчиками»	20
Изм.	Кол.уч.	Лист	№ док.	Подпись	Дата	Адрес: Брянская область г. Сураж	20

соответствия расстояния от объекта капитального строительства до крайних строений на смежном земельном участке санитарногигиеническим требованиям и противопожарным требованиям.** Этажность – не более 3 этажей. Высота - ло 14м. Максимальный процент застройки для земельных участков -60%. Общественное питание Предельные (максимальные) размеры земельных участков – 0,20 га. (4.6)Размещение объектов Предельные (минимальные) капитального строительства в размеры земельных участков: целях устройства мест для отдельно стоящих до 100 общественного питания мест – 20 м2 на 1 место; (рестораны, кафе, столовые, для отдельно стоящих более закусочные, бары). 100 мест – 10 м2 на 1 место Минимальный отступ от *Допускается* границы земельного участка: размещение и эксплуатация от красной линии улиц – 5 м; линейных объектов (кроме от красной линии улиц в железных дорог общего существующей застройке, гле пользования и автомобильных соответствии сложившимися co дорог общего пользования местными традициями, здания размещаются по красной линии - 0 м; федерального и регионального значения), размещение защитных от красной линии проездов – 3 сооружений (насаждений), M; объектов мелиорации, антенноот границы со смежным мачтовых сооружений, земельным участком - 3м, при условии информационных и геодезических соответствия расстояния от объекта знаков - <u>при_наличии на</u> капитального строительства до земельном участке объекта крайних строений на смежном общественного питания. земельном участке санитарногигиеническим требованиям и противопожарным требованиям.** Этажность – не более 3 этажей. **Высота** - до 14м. Максимальный процент застройки земельных участков -60%. Предельные (максимальные) В Обслуживание автотранспорта размеры земельных участков на 1 санитарных (4.9)машино-место – 40 м2. разрывах от Размещение постоянных Предельные (минимальные) автостоянок и размеры земельных участков на 1 или временных гаражей с гаражей-стоянок несколькими стояночными машино-место- 22 м2. не допускается местами, стоянок (парковок). Минимальный отступ от размещать Допускается границы земельного участка: жилую размещение и эксплуатация от красной линии улиц – 5 м; застройку, зоны линейных объектов (кроме от границы со смежным отдыха, железных дорог общего земельным участком - 1м, при условии спортивные

						Проект зон охраны ооъекта культурного наследия (памятника воинскои славы): «Воинское кладбище 300 советских воинов, погибших в 1943 г. в боях с немецко-	Лист
						фашистскими захватчиками»	21
Изм.	Кол.уч.	Лист	№ док.	Подпись	Дата	Адрес: Брянская область г. Сураж	21

пользования и автомобильных дорог общего пользования федерального и регионального значения), размещение защитных сооружений (насаждений), объектов мелиорации, антенномачтовых сооружений, информационных и геодезических знаков - при наличии на земельном участке объекта обслуживания автотранспорта.

соответствия расстояния от объекта капитального строительства до крайних строений на смежном земельном участке санитарногигиеническим и противопожарным требованиям; **

-земельные участки для временной стоянки могут примыкать к границе земельного участка (проезжей части улиц).

Этажность − 1 этаж. **Высота** - до 5 м.

сооружения, детские площадки, образовательные и детские учреждения, лечебнопрофилактические и оздоровительные учреждения.

*Требования норм Федерального закона от 22.07.2008 г. № 123-ФЗ «Технический регламент о требованиях пожарной безопасности», СП 4.13130.2013 "Системы противопожарной защиты. Ограничение распространения пожара на объектах защиты. Требования к объемно-планировочным и конструктивным решениям".

Вспомогательные виды и параметры разрешенного использования земельных участков и объектов капитального строительства

Основные виды разрешенного использования и условно разрешенные виды включают виды деятельности, описание которых начинается со слова «допускается». Эти виды деятельности используются в качестве дополнений к основным видам разрешенного использования и условно разрешенным видам использования и являются по смыслу вспомогательными видами разрешенного использования. Они применяются только совместно с разрешенным назначением земельного участка.

2.2.2. Историческая справка и состояние объекта культурного наследия

Сураж — небольшой город, расположенный в западной части Брянской области, являющийся центром Суражского района. Первое упоминание о поселении на территории современного Суража относится к 1618 году, в то время село Суражичи находилось в ведении Мглинской ратуши и входило в состав Мглинской сотни Стародубского полка. Однако археологические находки свидетельствуют о том, что первые поселения племен радимичей здесь возникли еще в IX-X веках.

По данным переписи 1723 года в селе насчитывалось 13 дворов. В 1781 году

						Проект зон охраны объекта культурного наследия (памятника воинской славы): «Воинское кладбише 300 советских воинов, погибших в 1943 г. в боях с немецко-	Лист
						фашистскими захватчиками»	22
Изм.	Кол.уч.	Лист	№ док.	Подпись	Дата	Адрес: Брянская область г. Сураж	22

было учреждено Новгород-Северское наместничество и указом императрицы Екатерины II селу был присвоен статус уездного города и новое название «Суражна-Ипути». А в 1782 году городу был пожалован герб, на котором изображен «Куст созревшего конопля в золотом поле, в знак изобилия сего растения, которым жители и производят торг» (из закона №15424).

В 1797 году Сураж стал частью Малороссийской губернии. В этом же году из названия города была убрана часть с указанием реки — «на-Ипути» и город стал именоваться просто «Сураж». В 1802 году город перешел в состав Черниговской губернии, но уже в 1803 году был восстановлен его статус уездного города, являющегося центром Суражского уезда, входящего в состав Черниговской губернии. Суражский уезд, насчитывал пятнадцать волостей, занимал огромную территорию с населением в 150 тысяч человек.

В XIX веке Сураж не имел какого-либо торгового или промшленного значения, что отмечается в «Географическом словаре Российской империи» под редакцией Семенова. Накануне отмены крепостного права в Сураже проживало около 4 тысяч человек. В 1870 году в городе было свыше 300 домов, 42 лавки, несколько небольших заводов (свечной, два кожевенных, три маслобойных, два кирпичных). Первые каменные здания в Сураже появились 1880-х годах, это были здания казначейства, уездного училища и тюрьмы. В 1894 году купец Ловьянов построил бумажную фабрику, которая выпускала 100-120 пудов картона в год. По переписи 1897 г. в городе насчитывалось уже 900 дворов и более 5,8 тыс. жителей.

В 1907 г. в городе появился телефон, через два года в Народном доме впревые зажглось электричество. Тогда же была открыта учительская семинария. В январе 1918 г. в уезде провозглашена Советская власть. В первые годы Советской власти Сураж был центром Суражского уезда Гомельской губернии. В 1921 г. Суражский уезд переименован в Клинцовский и в 1926 г. вошел в состав Брянской губернии. С 1929 г. Сураж - центр Суражского района Клинцовского округа Западной области, а с 1937 г. - Суражского района вновь образованной Орловской области. В довоенные годы значительно расширено производство картонной фабрики «Пролетарий», построены предприятия пищевой промышленности.

						Проект зон охраны объекта культурного наследия (памятника воинской славы): «Воинское кладбище 300 советских воинов, погибших в 1943 г. в боях с немецко-	Лист
						фашистскими захватчиками»	23
Изм.	Кол.уч.	Лист	№ док.	Подпись	Дата	Адрес: Брянская область г. Сураж	23

В ночь на 22 июня 1941 года войска гитлеровской Германии, нарушив договор о ненападении, вторглись на территорию СССР. Началась Великая Отечественная война советского народа против фашистской агрессии. Уже к началу июля свыше 200 тысяч жителей Брянщины были призваны в действующую армию. 16-го августа части войск Гудериана ворвались в Мглин, 17-го были захвачены Сураж и Унеча, 18-го — Стародуб, 20-го августа — Клинцы. Тем самым для основных сил Центрального фронта были отрезаны пути возможного отступления на восток. Хотя темпы наступления танковой группы Гудериана были высокими, это не означало, что она не встречала сопротивления. 17 августа 1941 года Суражский район был оккупирован немецко - фашистскими войсками.

В соответствии с указанием Орловского обкома партии в районе была сформирована группа коммунистов для организации партизанского движения и подпольной работы.

В предельно сложной обстановке, с постоянным риском для жизни герои – подпольщики распространяли листовки о положении на фронтах Отечественной войны, о зверствах оккупантов, собирали сведения о продвижении фашистских войск, их дислокации и передавали эти сведения в партизанские штабы, собирали медикаменты для народных мстителей, переправляли к партизанам добровольцев из восточного (власовского) батальона, провели серии диверсий на железной дороге. Подпольщики – врачи освобождали суражан от угона в Германию на каторжные работы.

Из - за предательства фашистских прислужников оккупантам удалось раскрыть Суражское подполье. Двадцать четыре патриота были выданы фашистскими провокаторами и арестованы 27 июля 1943 года. После зверских пыток и мучений подпольщики были казнены 19 сентября 1943 года.

25 сентября 1943 года Суражский район был освобожден от немецкофашистских захватчиков.

Велики потери суражан в годы Великой Отечественной войны. На полях сражений с врагом погибли 7057 человек.

За время оккупации фашистами Суражского района немецкие бандиты

						Проект зон охраны объекта культурного наследия (памятника воинской славы): «Воинское кладбише 300 советских воинов, погибших в 1943 г. в боях с немецко-	Лист
						фашистскими захватчиками»	24
Изм.	Кол.уч.	Лист	№ док.	Подпись	Дата	Адрес: Брянская область г. Сураж	2-7

расстреляли и замучили 1776 мирных жителей. В том числе 475 детей. Угнано в немецкое рабство 501 человек.

Начало освобождения Брянщины

Два тяжких, кровавых года Брянская земля переживала чёрную ночь фашистской оккупации. За это время фашистами и их прислужниками было расстреляно, сожжено и замучено более 75 тысяч мирных жителей, в том числе около 5 тысяч детей, свыше 150 тысяч человек гитлеровцы угнали в Германию. Кроме чудовищных преступлений против населения Брянщины, враги нанесли колоссальный, губительный ущерб экономике и всей социально-культурной сфере истерзанного захватчиками края.

На протяжении всего времени изуверской оккупации на Брянщине шла самоотверженная народная война против захватчиков. Сурово шумел пылающий Брянский лес, мужественно, отчаянно боролись с шокирующе жестоким врагом партизаны и подпольщики. В этой беспримерной борьбе в 27 партизанских бригадах и соединениях, и 139 отрядах участвовало свыше 60-ти тысяч человек. 16 тысяч из них награждены орденами и медалями, 12 человек за подвиги и выдающиеся боевые заслуги удостоены звания Героя Советского Союза, и ещё трое – звания Героя России.

Из материалов Государственного архива Брянской области

Благодаря потрясающим по масштабу и драматизму, грандиозным победам Красной Армии в поворотном для всей Второй мировой войны 1943 году, наконецто пришёл и на Брянщину долгожданный, светлый день освобождения. Первыми освобождёнными от врага территориями стали некоторые сёла и деревни Севского и Комаричского районов, откуда противник был выбит в ходе мартовского наступления войск Центрального фронта (командующий — генерал К.К. Рокоссовский), но удержать освобождённые в начале марта город Севск и некоторые другие территории не удалось из-за недостатка сил. Окончательное же освобождение Брянской земли стало возможно лишь после разгрома противника на Курской дуге. Причём накануне великой битвы, в ходе тотальной подготовки к операции «Цитадель» на Курском выступе, немецкое командование в мае-июне 1943

						Проект зон охраны объекта культурного наследия (памятника воинской славы): «Воинское кладбище 300 советских воинов, погибших в 1943 г. в боях с немецко-	Лист
						фашистскими захватчиками»	25
Изм.	Кол.уч.	Лист	№ док.	Подпись	Дата	Адрес: Брянская область г. Сураж	23

года предприняло крупные карательные экспедиции против брянских и украинских партизан. Стремясь обезопасить тыловые районы своих ударных группировок, немцы задействовали для уничтожения брянских партизан более 10 дивизий, а в Житомирской области к карательным действиям было привлечено соединение, численностью в 40 тысяч солдат и офицеров. Но разгромить партизан врагу не удалось...

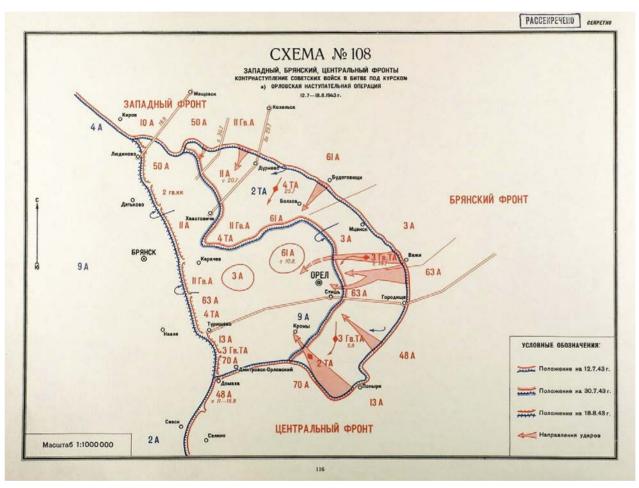


Рисунок 1 – С хема Орловской наступательной операции войск Западного, Брянского и Центрального фронтов в период с 12 июля по 18 августа 1943 года

Завершая Орловскую операцию, войска Брянского фронта под командованием генерал-полковника М.М. Попова 12 августа 1943 года вступили на территорию нашей области: были освобождены село Вельяминово и другие населённые пункты Карачевского района. Газета «Правда» так писала об ожесточённости этих боев: «Дорога к Карачеву во многом напоминала поля сражений под Орлом, такие же груды разбитой немецкой техники, десятки

						Проект зон охраны объекта культурного наследия (памятника воинской славы): «Воинское кладбище 300 советских воинов, погибших в 1943 г. в боях с немецко-	Лист
						фашистскими захватчиками»	26
Изм.	Кол.уч.	Лист	№ док.	Подпись	Дата	Адрес: Брянская область г. Сураж	20

квадратных километров сожжённой земли и трупы, множество трупов в зелёных мундирах. Немцы здесь яростно сопротивлялись...».

Три дня в районе Карачева шли отчаянные бои за высоты, прикрывавшие подступы к городу. Советские войска сломили сопротивление немцев, взяли высоты и, преследуя противника, ворвались на улицы Карачева. К 7 часам утра 15 августа город был полностью очищен от фашистов. В боях за Карачев наши части захватили и уничтожили 48 танков, 12 самолётов, около 200 орудий и миномётов, 12 складов с боеприпасами. Противник потерял убитыми и ранеными около 3500 солдат и офицеров. За освобождение города отдали жизнь многие воины Красной Армии. На кладбище в Карачеве похоронены командир 323-й гвардейской стрелковой дивизии, славный сын башкирского народа полковник А.М. Бахтизин, Герой Советского Союза гвардии лейтенант Б.А. Ионесьян, гвардии подполковник И.А. Сычков и многие другие.

Приказом Верховного Главнокомандующего от 15 августа 1943 года было присвоено почётное наименование «Карачевских» четырём наиболее отличившимся соединениям: 16-й и 84-й гвардейским стрелковым дивизиям из 11-й гвардейской армии под командованием генерал-лейтенанта (будущего маршала Советского Союза) И.Х. Баграмяна; 238-й и 369-й стрелковым дивизиям из 11-й армии (командующий — генерал-лейтенант И.И. Федюнинский). Перечисленными дивизиями командовали соответственно полковники П.Г. Шафранов, Г.Б. Петерс, И.Д. Красноштанов, И.В. Хазов. Помимо пехотных соединений, в освобождении Карачева участвовали танкисты 4-й танковой армии (командующий — генерал-лейтенант танковых войск В.М. Баданов).

Изм.	Кол.уч.	Лист	№ док.	Подпись	Дата

Лист



Рисунок 2 – Красноармейцы идут мимо подбитого танка «Пантера» Pz.Кpfw. V Ausf. D (№ 322) 51-го танкового батальона панцер-гренадерской дивизии «Великая Германия» (Panzergrenadier-Division «Großdeutschland»). Район города Карачева, август 1943 года

Изм.	Кол.уч.	Лист	№ док.	Подпись	Дата

Лист



Рисунок 3 — При освобождении города Карачева рядовой 1267-го зенитного артиллерийского полка 17-й зенитной артиллерийской дивизии РГК Александр Иванович Широбоков встретил своих сестёр, спасшихся от смерти. Их отца и мать расстреляли немцы...



Рисунок 4 – Жители Карачева встречают воинов-освободителей, август 1943

года

						Проект зон охраны объекта культурного наследия (памятника воинской славы): «Воинское кладбище 300 советских воинов, погибших в 1943 г. в боях с немецко-	Лист
						фашистскими захватчиками»	29
Изм.	Кол.уч.	Лист	№ док.	Подпись	Дата	Адрес: Брянская область г. Сураж	2)



Рисунок 5 – После завершения боевых действий уцелевшие жители Карачева возвращаются в отбитый у врага родной, разрушенный город

Бои южнее Брянска

16 августа 1943 года Ставка Верховного Главнокомандования поставила перед войсками Брянского фронта новую задачу: продолжая наступление, выйти к Десне, овладеть Брянском и захватить плацдарм для последующего развития наступления на гомельском направлении. К 18 августа войска Брянского фронта вышли к заранее созданному противником оборонительному рубежу восточнее Брянска, носившему название «Хаген», и там остановились. Рубеж гитлеровской обороны состоял из трёх полос, эшелонированных на глубину 40–60 км. Берега Десны и других рек были укреплены, мосты подготовлены к взрыву, а места, удобные для форсирования, заминированы. Многочисленные реки, заболоченные поймы и лесные массивы осложняли боевые действия наших войск. Стремясь избежать лишних потерь, командование Брянского фронта начало искать варианты наступления, которое было бы неожиданным для гитлеровцев.

						Проект зон охраны объекта культурного наследия (памятника воинской славы): «Воинское кладбище 300 советских воинов, погибших в 1943 г. в боях с немецко-	Лист
						фашистскими захватчиками»	30
Изм.	Кол.уч.	Лист	№ док.	Подпись	Дата	Адрес: Брянская область г. Сураж	30

В то время как войска правого крыла Брянского фронта готовились к наступлению, 26 августа войска Центрального фронта нанесли мощный удар по севской группировке противника и 27 августа освободили Севск. В боях за город было уничтожено более 5 тысяч немецких солдат и офицеров, взято в плен 700 гитлеровцев, захвачено много боевой техники. В ознаменование одержанной победы под Севском приказом Верховного Главнокомандующего были присвоены наименования «Севских» 60-й и 69-й стрелковым дивизиям (ими командовали генерал-майор И.В. Кляро и полковник И.А. Кузовков), а также ещё пяти механизированным, танковым И артиллерийским соединениям. Войскам, участвовавшим в боях под Севском (в них отличились 65-я армия генерала П.И. Батова и 2-я танковая армия генерала С.И. Богданова), объявлялась благодарность, в Москве был проведён салют 12 залпами из 124 орудий.



Рисунок 6 — Наводчик миномёта 5-й батареи 478-го миномётного полка младший сержант Василий Севякин и заряжающий, красноармеец Хаджихан Хантураев, ведут огонь по противнику из 120-мм полкового миномёта образца 1938 года в районе города Севска (входившего тогда в Орловскую область), 1943 год.

						Проект зон охраны объекта культурного наследия (памятника воинской славы): «Воинское кладбище 300 советских воинов, погибших в 1943 г. в боях с немецко-	Лист
						фашистскими захватчиками»	31
Изм.	Кол.уч.	Лист	№ док.	Подпись	Дата	Адрес: Брянская область г. Сураж	31

...Севск освобождали дважды — временно в марте и окончательно в августе 1943 года. В период с 25 февраля по 27 марта 1943 года войсками Центрального фронта была проведена Севско-Орловская наступательная операция, в ходе которой 2 марта 1943 года был освобождён город Севск. После ожесточённых боёв советские войска были вынуждены 27 марта 1943 года оставить город. Вторично Севск был освобождён войсками Центрального фронта 27 августа — в ходе Черниговско-Припятской операции, начатой 26 августа и завершённой 30 сентября 1943 года, ставшей крупнейшим успехом первого этапа битвы за Днепр

1 сентября части другой армии Центрального фронта — 48-й (командующий — генерал-лейтенант П.Л. Романенко), овладели посёлком и станцией Комаричи. Здесь в боях особенно отличились воины 307-й стрелковой дивизии генерал-майора М.А. Еншина.

В начале сентября 1943 года на левом фланге Брянского фронта перешли в наступление войска 63-й и 11-й гвардейской армий (командующие – генераллейтенанты В.Я. Колпакчи и И.Х. Баграмян). Наши войска, наступавшие южнее Брянска, 5 сентября освободили Брасово и Локоть, 7 сентября овладели станцией Алтухово и посёлком Навлей. При этом наши бойцы совместно с партизанами освободили свыше 15 тысяч советских граждан, которых немцы угоняли на каторгу в Германию.

Удар с северного фланга

7 сентября, когда внимание противника было привлечено к войскам левого крыла Брянского фронта, из районов северо-западнее города Кирова (в полосе Западного фронта) в южном направлении нанесла удар 50-я армия (командующий – генерал-лейтенант И.В. Болдин). В 11 часов по позициям противника после мощного авиационного удара был дан залп семи гвардейских миномётных полков. Когда огневой смерч был перенесён в глубину обороны противника, в атаку двинулись 369-я и 324-я стрелковые дивизии при поддержке танков. Удар наносился в сторону Дубровки. Наступление 50-й армии застало врасплох гитлеровское

						Проект зон охраны объекта культурного наследия (памятника воинской славы): «Воинское кладбище 300 советских воинов, погибших в 1943 г. в боях с немецко	Лист
						фашистскими захватчиками»	32
Изм.	Кол.уч.	Лист	№ док.	Подпись	Дата	Адрес: Брянская область г. Сураж	32

командование.

Фланговый удар развивался успешно. В сражение были введены соединения 2-го гвардейского кавалерийского корпуса генерал-майора В.В. Крюкова. Конники форсировали Десну, захватили плацдармы на правом её берегу в районе Рековичи, выбили гитлеровцев из Жуковки, перерезали железную дорогу Брянск-Рославль. Однако вскоре их положение осложнилось. Противник, подтянув силы, обрушил на нашу кавалерию удары авиации, танков, пехоты. Немцам удалось вновь захватить Жуковку, но плацдармы за Десной крюковцы удержали, проявив при этом исключительную стойкость и мужество, хотя какое-то время им пришлось сражаться в условиях окружения. На выручку конникам прорвалась 108-я дивизия полковника П.А. Теремова, которая 14 сентября сменила кавалеристов на деснянских плацдармах. В непрерывных двухдневных боях воины дивизии уничтожили 27 танков и более 1500 солдат и офицеров противника.

В это же время в ожесточённых боях части 3-й армии (командующий – генерал-лейтенант А.В. Горбатов) разгромили людиновско-дятьковскую группировку фашистов и 15 сентября 186-я стрелковая дивизия генерал-майора Г.В. Ревуненкова при поддержке партизан освободила Дятьково.

С 7 по 16 сентября только войска 50-й армии освободили 268 населённых пунктов, уничтожив при этом около 10 тысяч вражеских солдат и офицеров и взяв в плен более 1500 гитлеровцев.

Изм.	Кол.уч.	Лист	№ док.	Подпись	Дата

Лист



Рисунок 7 — Конники 2-го гвардейского кавалерийского корпуса выдвигаются на рубеж атаки



Рисунок 8 — Кавалеристы 2-го гвардейского кавкорпуса атакуют позиции противника при поддержке авиации, артиллерии и танков. Брянский фронт, сентябрь 1943

						Проект зон охраны объекта культурного наследия (памятника воинской славы): «Воинское кладбище 300 советских воинов, погибших в 1943 г. в боях с немецко-	Лист
						фашистскими захватчиками»	34
Изм.	Кол.уч.	Лист	№ док.	Подпись	Дата	Адрес: Брянская область г. Сураж	34



Рисунок 9 — Конники из состава частей 2-го гвардейского кавалерийского корпуса на марше, Брянский фронт, сентябрь 1943



Рисунок 10 — Конники 2-го гвардейского кавалерийского корпуса Брянского фронта на торжественном построении

						Проект зон охраны объекта культурного наследия (памятника воинской славы): «Воинское кладбище 300 советских воинов, погибших в 1943 г. в боях с немецко-	Лисп
						фашистскими захватчиками»	35
Изм.	Кол.уч.	Лист	№ док.	Подпись	Дата	Адрес: Брянская область г. Сураж	33



Рисунок 11 – Пулемётные тачанки 2-го гвардейского кавалерийского корпуса на марше под Брянском

Освобождение Брянска и соседних территорий

Угроза окружения и с юга, и с севера заставила гитлеровское командование начать отвод на запад своих войск, находившихся близ Брянска. Это создало благоприятные возможности для более быстрого продвижения сил 3-й армии, которые вели наступление в сторону Жуковки и 18 сентября освободили её, а также 11-й армии (командующий – генерал-лейтенант И.И. Федюнинский), наступавшей в сторону Бежицы и Брянска.

В оперативной сводке Совинформбюро от 13 сентября сообщалось: «В Брянском направлении наши войска продолжили успешное наступление и, продвинувшись вперёд от 10 до 15 км, заняли свыше 30 населённых пунктов, в том числе крупные железнодорожные станции Белобережская, Снежетская, Свень и железнодорожные узлы Брянск-1 и Брянск-2 (на восточном берегу реки Десна). Таким образом, наши войска вплотную подошли к городу Брянску...».

На следующий день войска 11-й армии попытались ворваться в Бежицу, но удар 4-й стрелковой дивизии полковника Воробьёва успеха не принёс. Было решено нанести удар с северо-запада — через Дарковичи и Чайковичи. На этом направлении удачно действовали воины 273-й стрелковой дивизии полковника А.И. Валюгина. В

						Проект зон охраны объекта культурного наследия (памятника воинской славы): «Воинское кладбище 300 советских воинов, погибших в 1943 г. в боях с немецко-	Лист
						фашистскими захватчиками»	36
Изм.	Кол.уч.	Лист	№ док.	Подпись	Дата	Адрес: Брянская область г. Сураж	30

ООО «АРТЕЛЬ»

упорном ночном бою с вечера 16-го до утра 17-го сентября названные дивизии и другие соединения 25-го стрелкового корпуса генерал-майора П.В. Перервы освободили город Бежицу, а через 2-3 часа 323-я и 197-я стрелковые дивизии полковника С.Ф. Украинца и подполковника Ф.Ф. Абашева, при содействии переправившихся через Десну в районе Свенского монастыря частей 217-й стрелковой дивизии 11-й гвардейской армии под командованием полковника Н.П. Массонова, овладели городом Брянском.

Приказом Верховного Главнокомандующего войскам, участвовавшим в освобождении городов Брянск и Бежица, была объявлена благодарность, а особо отличившимся соединениям и частям было присвоено наименование «Брянских» — 197-й и 323-й стрелковым дивизиям; а также нескольким авиационным и инженерным воинским соединениям; и «Бежицких» — 4-й и 273-й стрелковым дивизиям и ещё трём авиационным и миномётным частям.

Вечером 17 сентября 1943 года столица нашей Родины Москва салютовала доблестным войскам Брянского фронта 12 артиллерийскими залпами из 124 орудий.

Изм.	Кол.уч.	Лист	№ док.	Подпись	Дата

Лист



Рисунок 13 – Брянск, встреча освободителей 17 сентября 1943 года

						Проект зон охраны объекта культурн «Воинское кладбище 300 советских в
						фашистскими захватчиками»
Изм.	Кол.уч.	Лист	№ док.	Подпись	Дата	Адрес: Брянская область г. Сураж



Рисунок 14 — Потрясённые, воодушевлённые брянцы встречают своих освободителей 17 сентября 1943 года



Рисунок 15 — Ошеломляющая, долгожданная встреча освободителей в Брянске 17 сентября 1943 года

						Проект зон охраны объекта культурного наследия (памятника воинской славы): «Воинское кладбище 300 советских воинов, погибших в 1943 г. в боях с немецко-	Лист
						фашистскими захватчиками»	39
Изм.	Кол.уч.	Лист	№ док.	Подпись	Дата	Адрес: Брянская область г. Сураж	37



Рисунок 16 — Жители города со слезами радости встречают командира 323-й Брянской стрелковой дивизии полковника Сергея Фёдоровича Украинец. Брянск, сентябрь 1943 года



Рисунок 17 – Окраина освобождённого Брянска, сентябрь 1943 года

						Проект зон охраны объекта культурного наследия (памятника воинской славы): «Воинское кладбище 300 советских воинов, погибших в 1943 г. в боях с немецко-	Лист
						фашистскими захватчиками»	40
Изм.	Кол.уч.	Лист	№ док.	Подпись	Дата	Адрес: Брянская область г. Сураж	40

Выдержка из газеты Брянского фронта «На разгром врага» за 19 сентября 1943 года: «...Мы на Красноармейской улице. Первое, что бросается здесь в глаза, это вывеска на русском и немецком языках: «Государственное имение Френзен в распоряжении немецкой власти». Эта вывеска поставлена на дороге, ведущей в совхоз «Брянский рабочий». На окраинных улицах целы почти все дома - немцы не успели взорвать и сжечь их, ибо слишком неожиданным был для них стремительный удар наших частей. И вот, Брянск наш! Радостно идти знакомыми улицами. Вчера по ним прошли бойцы и офицеры прославленных Брянских дивизий и частей. Они не задержались в городе и часу, враг бежал, его нельзя было упустить. Вчера в городе почти не было населения. Сегодня тысячи раз говорится: - Спасибо героямбрянцам! Цветами осыпают женщины и дети, вернувшиеся в город, тех бойцов, чей путь на запад сегодня лежит через Брянск...»



Рисунок 18 — Войска проходят через освобождённый Брянск, сентябрь 1943 года

						Проект зон охраны объекта культурного наследия (памятника воинской славы): «Воинское кладбище 300 советских воинов, погибших в 1943 г. в боях с немецко-	Лист
						фашистскими захватчиками»	41
Изм.	Кол.уч.	Лист	№ док.	Подпись	Дата	Адрес: Брянская область г. Сураж	71



Рисунок 19 – Брянцы возвращаются в освобождённый город, осень 1943 года



Рисунок 20 — Жители освобождённой деревни приветствуют бойцов одного из подразделений 2-го гвардейского кавалерийского корпуса Брянского фронта, август-сентябрь 1943 года.

						Проект зон охраны объекта культурного наследия (памятника воинской славы): «Воинское кладбише 300 советских воинов, погибших в 1943 г. в боях с немецко-	Лист
						фашистскими захватчиками»	42
Изм.	Кол.уч.	Лист	№ док.	Подпись	Дата	Адрес: Брянская область г. Сураж	72

Переход в общее наступление

В период с 16 по 18 сентября, форсировав реку Десну по всей полосе наступления, войска Брянского фронта создали благоприятные условия для быстрого продвижения в западном направлении. 18 сентября войска 63-й армии освободили город Трубчевск. При взятии его особенно отличились части 348-й стрелковой дивизии генерал-майора И.Ф. Григорьевского. 18-19 сентября, отразив несколько контратак противника, советские войска освободили Дубровку. В боях за посёлок и соседние селения отличились части 108-й и 324-й дивизий 50-й армии. 20 сентября воинами 3-й и 11-й армий были очищены от гитлеровцев Клетня и Жирятино. Фашисты были вынуждены отходить на запад.

Важная роль В преследовании противника отводилась конномеханизированной группе (под командованием заместителя командующего фронтом генерал-лейтенанта М.И. Казакова), в составе 2-го гвардейского кавалерийского и 1го танкового корпусов, а также мотострелковых, противотанковых, зенитноартиллерийских и некоторых других частей. По замыслу командующего фронтом М.М. Попова эта группа должна была наступать впереди общевойсковых армий, уничтожать арьергардные силы противника, не позволяя ему организовать оборону на промежуточных рубежах, то есть обеспечить быстрое продвижение главных сил фронта. В связи с этим направление движения группы нередко менялось: то она действовала впереди 63-й и 11-й армий, то перемещалась ближе к полосе 3-й армии, а некоторые её части порой действовали даже в полосе соседнего Центрального фронта.

Враг, широко применяя инженерные заграждения, взрывая мосты, минируя дороги и населённые пункты, под прикрытием арьергардов отходил в гомельском направлении. Одновременно он приступил к подготовке оборонительного рубежа на реке Ипуть, рассчитывая частью сил сдержать здесь наступление советских войск, а главную группировку отвести за реку Сож.

						Проект зон охраны объекта культурного наследия (памятника воинской славы): «Воинское кладбище 300 советских воинов, погибших в 1943 г. в боях с немецкофашистскими захватчиками»	Лист
							43
Изм.	Кол.уч.	Лист	№ док.	Подпись	Дата	Адрес: Брянская область г. Сураж	73

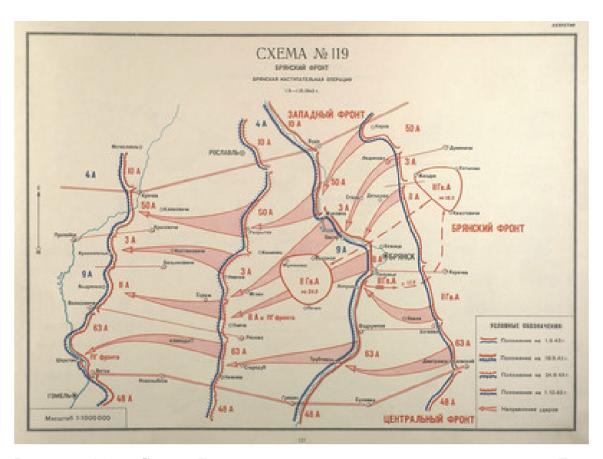


Рисунок 21 — Схема Брянской наступательной операции войск Брянского фронта в период с 1 сентября по 1 октября 1943 года

Изгнание врага из центральных районов Брянщины

Умело маневрируя войсками, сбивая противника ударами с промежуточных рубежей, конно-механизированная группа и основные силы фронта освобождали города и сёла Брянщины. В отдельные дни войска проходили по 30-40 км. Это были очень высокие темпы. Войска 63-й армии 20-21 сентября форсировали реку Судость и силами 250-й стрелковой дивизии полковника И.В. Мохина овладели Погаром. В районе Клетни и восточнее Погара наши войска освободили значительное количество советских граждан, которых немцы угоняли в Германию. 21 сентября силы 217-й стрелковой дивизии полковника Н.П. Массонова (11-армия) ворвались в Почеп. Особенно успешными были для советских воинов боевые действия 22 сентября. Утром от гитлеровцев были очищены окрестности Почепа, в тот же день силами 342-й дивизии полковника Л.Д. Червония из 3-й армии и 13-го отдельного гвардейского танкового полка полковника Н.С. Гришина был освобождён Мглин, а

						Проект зон охраны объекта культурного наследия (памятника воинской славы): «Воинское кладбище 300 советских воинов, погибших в 1943 г. в боях с немецко-	Лист
						фашистскими захватчиками»	44
Изм.	Кол.уч.	Лист	№ док.	Подпись	Дата	Адрес: Брянская область г. Сураж	7-7

части 348-й и 250-й стрелковых дивизий освободили Стародуб. Южнее частями 48-й армии Центрального фронта были освобождены сёла Воронок и Лужки.

23 сентября войска Брянского фронта, продолжая стремительное наступление, с боем овладели важным железнодорожным узлом и сильным опорным пунктом обороны немцев – городом Унеча. Приказом Верховного Главнокомандующего, отличившимся при освобождении Унечи 217-й стрелковой дивизии, 30-й мотострелковой бригаде (полковник Н.С. Смирнов) и 117-й танковой бригаде (полковник А.С. Воронков) было присвоено почётное наименование «Унечских». Войскам, участвовавшим в освобождении Унечи, объявлялась благодарность, в Москве в их честь был дан салют 12 артиллерийскими залпами из 124 орудий. Позже, на завершающем этапе наступления Брянского фронта, его штаб находился в Унече.

Части 50-й взаимодействуя армии, c партизанской бригадой командованием подполковника Д.С. Данченкова, преодолев Клетнянский лесистоболотистый район, к исходу 23 сентября вышли к реке Ипуть и переправились на её западный берег. На следующий день в северной части Суражского района форсировали реку Ипуть и соединения 3-й армии. В оперативной сводке Советского информбюро 24 сентября сообщалось: «На Гомельском направлении наши войска продолжали развивать успешное наступление, продвинувшись на отдельных участках вперёд от 10 до 20 км, заняли свыше 160 населённых пунктов, среди которых районный центр Климово,... Нивное, Ляличи, Глуховка, Халеевичи, Медведево, Нижнее, Сытая Буда, Старый и Новый Ропск, Гетманская Буда, Куршановичи...». Посёлок Климово и большинство селений освобождали части 48-й армии генерала П.Л. Романенко, а южную часть Климовского и Злынковского районов – части 65-й армии генерал-лейтенанта П.И. Батова. 25 сентября после упорного боя воины 121-й гвардейской (бывшей 342-й) стрелковой дивизии (генерал-майор Л.Д. Червоний) 3-й армии и 273-й стрелковой дивизии (полковник А.И. Валюгин) 11 армии взяли город Сураж.

В течение ночи на 25 сентября войска 217-й стрелковой дивизии (полковник Н.П. Массонов) 11-й армии в тесном взаимодействии с 169-й (генерал-майор Я.Ф.

			·			Проект зон охраны объекта культурного наследия (памятника воинской славы): «Воинское кладбише 300 советских воинов, погибших в 1943 г. в боях с немецко-	Лист
						фашистскими захватчиками»	45
Изм.	Кол.уч.	Лист	№ док.	Подпись	Дата	Адрес: Брянская область г. Сураж	43

Ерёменко) и 129-й стрелковыми дивизиями (генерал-майор И.В. Панчук) 63-й армии, совместно с передовым отрядом 30-й мотострелковой бригады и партизанским отрядом К.В. Касьяна вели бои на подступах к Клинцам. После нескольких дивизионных залпов гвардейских миномётов оккупанты вынуждены были начать отход. К 7 часам утра 25 сентября Клинцы были очищены от немецкофашистских захватчиков.

Завершение освобождения Брянского края

На очереди стояла задача освобождения города Новозыбкова. Здесь немцами была создана крупная база снабжения своих войск, сосредоточены крупные силы пехоты и артиллерии. У города пересекались края полосы наступления Центрального и Брянского фронтов. Части 48-й армии Центрального фронта пробивались к городу с юго-востока от села Рубежное через село Тростань. В то же время танкисты, мотострелки, миномётчики подвижной группы Брянского фронта, а также части 63-й армии двигались от Клинцов через Белый Колодец, Манюки, Замишево и ворвались в Новозыбков с востока.

Большую помощь нашим частям оказали партизаны Новозыбковского партизанского отряда имени Ворошилова, атаковавшие противника с тыла, со стороны Карховского леса. К 19 часам вечера 25 сентября 1943 года Новозыбков был полностью очищен от немецких захватчиков. В городе и районе было освобождено более 15 тысяч мирных жителей Орловщины, предназначенных для отправки в Германию. Отличившиеся в боях за освобождение города соединения и части получили наименование «Новозыбковских». Это 73-я (генерал-майор Д.И. Смирнов), 307-я (генерал-майор Н.А. Еншин), 399-я (полковник Д.В. Казакевич) стрелковые дивизии, 193-й отдельный танковый полк (полковник В.В. Ободовский) и три артиллерийских и миномётных полка.

26 сентября наши части продолжили наступательные действия, форсировали реку Ипуть у села Перевоз, силами 137-й стрелковой дивизии (генерал-майор А.И. Алфёров) 48-й армии освободил город Злынку. 24–25 сентября передовые части 50-й, а затем и 3-й армии Брянского фронта перешли границу Белоруссии и начали

						Проект зон охраны объекта культурного наследия (памятника воинской славы): «Воинское кладбище 300 советских воинов, погибших в 1943 г. в боях с немецко-	Лист
						фашистскими захватчиками»	46
Изм.	Кол.уч.	Лист	№ док.	Подпись	Дата	Адрес: Брянская область г. Сураж	40

освобождение братского народа. Первый районный центр Белоруссии — город Хотимль был освобождён частями 50-й армии 26 сентября. 27 сентября частями Брянского фронта были освобождены Гордеевка, Кожаны, Верещаки, в ночь с 27 на 28 сентября — Святск, 28 сентября — Красная Гора на реке Беседь, последний из районных центров Брянщины, и ряд других населённых пунктов.

В своих воспоминаниях бывший командир 323-й стрелковой дивизии полковник С.Ф. Украинец писал: «Для личного состава дивизии, которой я тогда командовал, как и для воинов всего Брянского фронта, день 28 сентября 1943 года был большим праздником. Правда, в тот день не прозвучало в Москве ни одного победного салюта. Но большое, неотвратимое наступление Красной Армии по довольно широкому фронту для нас, воинов Брянского фронта, и для брянских партизан, оказавших неоценимую помощь нашим войскам, праздником было окончание освобождения территории Орловской области, в которую входила тогда и Брянщина».

Наш край был освобождён в результате успешно проведённых Брянской наступательной операции Брянского фронта и Чернигово-Припятьской операции Центрального фронта. Кроме того, в освобождении севера Рогнединского района участвовали воины 10-й армии (командующий генерал-лейтенант В.С. Попов) Западного фронта в ходе Смоленско-Рославльской наступательной операции (части армии вели наступление на станцию Бетлица в сторону Рославля с 15 по 25 сентября 1943 года).

Основная роль в освобождении Брянщины принадлежала войскам Брянского фронта, которые нанесли тяжёлое поражение соединениям 9-й немецкой армии (командующий – генерал-полковник В. Модель).

Чтобы полностью изгнать фашистских захватчиков с территории Брянщины, надо было прорвать сильно укреплённые полосы обороны противника, форсировать Болву, Десну, Судость, Ипуть, Беседь. Этот смертельно трудный, но славный путь освобождения Брянщины отмечен тысячами подвигов советских воинов и партизан, массовым героизмом 450 тысяч солдат и офицеров Красной Армии, участвовавших в освобождении Брянской земли. В честь освобождения городов Брянщины —

						Проект зон охраны объекта культурного наследия (памятника воинской славы) «Воинское кладбище 300 советских воинов, погибших в 1943 г. в боях с немецк	Лист
						фашистскими захватчиками»	47
Изм.	Кол.уч.	Лист	№ док.	Подпись	Дата	Адрес: Брянская область г. Сураж	7,

Севска, Брянска, Бежицы, Унечи – раздавались триумфальные, артиллерийские салюты. 37 соединений и частей армии получили почётные наименования «Карачевских», «Севских». «Бежицких», «Брянских», «Унечских», «Новозыбковских». Оценивая вклад партизан в освобождение Брянщины, Военный Совет Брянского фронта писал в ГКО СССР: «Практика взаимодействия Брянского фронта с партизанами, действовавшими в Брянских лесах... выявила огромную роль действующим частям фронта». После помощи партизан вдохновляющего освобождения своей малой родины, большинство брянских партизан продолжили борьбу с фашистами уже в частях упорно, и теперь неуклонно, победоносно наступавшей Красной Армии...

2 октября 1943 года части Брянского фронта, выполнив поставленную задачу, вышли на реку Сож. Вскоре Ставка Верховного Главнокомандования упразднила Брянский фронт, передав его 50-ю, 11-ю, 3-ю, 63-ю армии и 2-й гвардейский кавалерийский корпус Центральному фронту, который 20 октября был переименован в Белорусский. Штаб его некоторое время находился в Новозыбкове. Командующий фронтом генерал армии К.К. Рокоссовский оказал большую помощь трудящимся города в восстановлении электростанции, мельницы, хлебозавода. Он выделил из армейских фондов строительные материалы, горючее, направил бойцов строительного батальона новозыбковцам, приступивших на помощь восстановлению родного города. Началась новая страница истории Брянщины – трудная и героическая работа по восстановлению народного хозяйства, городов и сёл, разорённых оккупантами.

Изм.	Кол.уч.	Лист	№ док.	Подпись	Дата



Рисунок 22 — Артиллеристы из состава частей 2-го гвардейского кавалерийского корпуса ведут огонь по противнику с замаскированной позиции. На переднем плане 45-мм противотанковая пушка 53-К (образца 1937 года), на заднем плане — 76-мм полковая пушка (образца 1927 года). Брянский фронт, сентябрь 1943



Рисунок 23 – Подразделение сапёров младшего лейтенанта В. Поливоды восстанавливает разрушенный мост под обстрелом противника. Брянский фронт,

						Проект зон охраны объекта культурного наследия (памятника воинской славы): «Воинское кладбище 300 советских воинов, погибших в 1943 г. в боях с немецко-	Лист
						фашистскими захватчиками»	49
Изм.	Кол.уч.	Лист	№ док.	Подпись	Дата	Адрес: Брянская область г. Сураж	77

1943 год



Рисунок 24 — Советские кавалеристы из состава частей 2-го гвардейского кавалерийского корпуса Брянского фронта врываются в село, занятое противником, август 1943



Рисунок 25 – Артиллеристы 2-го гвардейского кавалерийского корпуса Брянского фронта на марше, сентябрь 1943

						Проект зон охраны объекта культурного наследия (памятника воинской славы) «Воинское кладбище 300 советских воинов, погибших в 1943 г. в боях с немецк	Лист
						фашистскими захватчиками»	50
Изм.	Кол.уч.	Лист	№ док.	Подпись	Дата	Адрес: Брянская область г. Сураж	30



Рисунок 26 – Артиллерийское подразделение 2-го гвардейского кавалерийского корпуса Брянского фронта на марше



Рисунок 27 — Артиллеристы 2-го гвардейского кавалерийского корпуса переправляются через Десну в освобождённом Брянске

						Проект зон охраны объ «Воинское клалбише 3
						фашистскими захватчи
Изм.	Кол.уч.	Лист	№ док.	Подпись	Дата	Адрес: Брянская облас



Рисунок 28 — Колонна специальных собачьих упряжек для транспортировки раненых санитарного подразделения Красной Армии на дороге на Брянском направлении, август 1943 года

Изм.	Кол.уч.	Лист	№ док.	Подпись	Дата



Рисунок 29 — Лётчик-истребитель, начавший свой боевой путь в брянском небе, ставший асом и Героем Советского Союза, полковник Вадим Николаевич Бузинов

Изм.	Кол.уч.	Лист	№ док.	Подпись	Дата

Лист

53



Рисунок 30 — 16-го июля 2017 года, вместе со столетием Павла Михайловича Камозина, мы праздновали ещё одну выдающуюся дату — 95-летие со дня рождения лётчика-истребителя, Героя Советского Союза, полковника Вадима Николаевича Бузинова.

Поразительно, но два этих Героя-авиатора, удивительно схожи в своей окрылённой небом и закалённой великой войной жизни. Родившиеся в один день и получившие крылья в брянском небе, они через всю свою жизнь пронесли самоотверженную любовь к авиации, верность к её вдохновляющему призванию. Отважные и одарённые бойцы, они преодолели испытание трудным ожиданием остро желанной боевой работы, долгие месяцы ведя интенсивную подготовку новых лётчиков-истребителей как опытные инструкторы. И сразу грозно проявили себя, прорвавшись на фронт.

Вадим Николаевич свои первые воздушные бои провёл в небе родной

						Проект зон охраны объекта культурного наследия (памятника воинской славы): «Воинское кладбише 300 советских воинов, погибших в 1943 г. в боях с немецко-	Лист
						фашистскими захватчиками»	54
Изм.	Кол.уч.	Лист	№ док.	Подпись	Дата	Адрес: Брянская область г. Сураж	34

Брянщины, добившись впечатляющих побед. В жарких, неравных боях, он прошёл путь от лейтенанта, до капитана, став к концу войны заместителем командира эскадрильи, уничтожив 16 самолётов противника. Воевал на Брянском, 2-м Прибалтийском и Ленинградском фронтах. Участвовал в Орловской операции, наступлении на витебско-полоцком направлении, Режицко-Двинской и Рижской операциях, блокаде и ликвидации курлядской группировки противника. После войны продолжил трудную лётную службу, исколесив всю страну от Дальнего Востока до Белоруссии. В 1958 году полковник Бузинов ушёл в запас и вернулся в Брянск, где деятельный Вадим Николаевич сразу устроился работать на автомобильном заводе. Труженик, скромный и самоотверженный Герой-авиатор, Вадим Николаевич Бузинов ушёл из жизни в ноябре 1978 года.

Вот несколько эпизодов боёв Вадима Николаевича в брянском небе из его Представления к званию Героя Советского Союза:

4 августа 1943 года в воздушном бою против превосходящих сил противника (20 Ме-109 и 20 Ю-87) над аэродромом Карачев при сопровождении Ил-2 на штурмовку аэродрома лично сбил два истребителя противника Ме-109Ф. Несмотря на подходившие свежие группы противника в составе горстки смельчаков Бузинов продолжал вести неравный бой и обеспечил эффективные действия сопровождаемых штурмовиков, выполнил свою задачу и вышел победителем.

8 августа 1943 года в составе 6 Як-9 при сопровождении Ил-2 вместе со штурмовиками атаковал скопление автомашин и железнодорожные эшелоны на станции Хотынец (восточнее города Брянск), где поджёг 2 автомашины и 1 железнодорожный вагон.

24 августа 1943 года при сопровождении бомбардировщиков ДБ-3Ф (Ил-4) в воздушном бою в районе Дятьково против 14 ФВ-190 в составе шестёрки «Яков» сбил один немецкий истребитель ФВ-190.

10 сентября 1943 года при налёте наших штурмовиков и истребителей на аэродром Алсуфьево (в районе Брянска) лично уничтожил на земле транспортный самолёт противника Ю-52.

						Проект зон охраны объекта культурного наследия (памятника воинской славы) «Воинское кладбище 300 советских воинов, погибших в 1943 г. в боях с немецк	Лист
						фашистскими захватчиками»	55
Изм.	Кол.уч.	Лист	№ док.	Подпись	Дата	Адрес: Брянская область г. Сураж	33



Рисунок Лётчик-штурмовик Брянского фронта Александр Дмитриевич Путин (1918 – 2003) с картой на аэродроме перед боевым вылетом. На дальнем плане самолёт Ил-2 его штурмового авиазвена

С мая 1943 года до победы над Германией в Великой Отечественной войне Александр Дмитриевич Путин сражался в составе 15, 3, 1 и 2-й воздушных армий на Брянском (с 28 мая по 15 октября 1943 года), 2-м и 1-м Прибалтийских (с 15 октября 1943 года по 3 июня 1944, и с 12 сентября по 1 октября 1944 года), 3-м Белорусском (с 3 июня по 12 сентября 1944 года) и 1-м Украинском (с 1 октября 1944 года) фронтах. Принимал участие в Курской битве, освобождении Брянской и Псковской областей, Белоруссии, Литвы, Латвии, Польши, разгроме врага на территории Германии. Награждён тремя орденами Красного Знамени (7 августа 1943, 25 марта 1944 и 25 апреля 1945 года), орденами Отечественной войны 2-й степени (22 августа 1943 года) и Александра Невского (5 сентября 1944 года), медалью «За освобождение Праги» (25 ноября 1945 года). 9 марта 1945 года, во время боёв по уничтожению окружённой группировки противника в районе города Бреслау, командир эскадрильи 624 штурмового авиационного Молодечненского полка 308

						Проект зон охраны объекта культурного наследия (памятника воинской славы): «Воинское кладбище 300 советских воинов, погибших в 1943 г. в боях с немецко-	Лист
						фашистскими захватчиками»	56
Изм.	Кол.уч.	Лист	№ док.	Подпись	Дата	Адрес: Брянская область г. Сураж	30

штурмовой авиационной Краковской Краснознамённой дивизии, старший лейтенант Путин Александр Дмитриевич был представлен к званию Героя Советского Союза, которое с вручением ордена Ленина и медали «Золотая Звезда» (№ 7879) присвоено ему Указом Президиума Верховного Совета СССР от 27 июня 1945 года — за 130 успешных боевых вылетов на штурмовике Ил-2, в большинстве ведущим, за умелое вождение групп самолётов в бой и управление ими, правильное обучение и воспитание подчинённых, нанесение большого урона противнику в результате бомбо-штурмовых ударов и проявленные при этом личное мужество, отвагу и героизм.

Сураж в годы Великой Отечественной Войны

В июне 1941 года из 1100 членов ВЛКСМ района 540 были призваны в ряды Советской Армии. Многие из них пошли на фронт добровольцами, в партизанские отряды.

17 августа 1941 г. Сураж оккупировали немецко-фашистские захватчики, нанесшие городу большой материальный ущерб, пострадали многие архитектурные памятники.

Сохранилась выдержка из политдонесения 273-й стрелковой дивизии политотделу 11-й армии о героизме и мужестве солдат и офицеров, освобождавших Сураж в 1943 году: «Утром 25 сентября 967-й и 971-й стрелковые полки, форсировав реку Ипуть, вступили в бой за город Сураж.

Противник, отступая, взорвал все переправы и мосты. Переправляться через реку подразделениям пришлось на плотах и вброд. Продвижению наших частей вперед гитлеровцы оказывали сильное сопротивление минометным и пулеметным огнем.

Выбив противника из окраины города, бойцы стали продвигаться вперед, отбивая у врага квартал за кварталом.

В бою за город уничтожено свыше 100 немецких солдат и офицеров. Уничтожены 2 шестиствольных миномета. По неполным данным, захвачены трофеи: два орудия, три танка, склад с зерном и другое военное имущество. Преследуя противника, к исходу дня передовые подразделения с боем овладели дер.

						Проект зон охраны объекта культурного наследия (памятника воинской славы): «Воинское кладбище 300 советских воинов, погибших в 1943 г. в боях с немецко-	Лист
						фашистскими захватчиками»	57
Изм.	Кол.уч.	Лист	№ док.	Подпись	Дата	Адрес: Брянская область г. Сураж	37

Красная Слобода.

В бою за гор. Сураж особенно отличились бойцы роты младшего лейтенанта Пегасова Федора Тихоновича, уроженца Смоленской области Дорогобужского района.

В ночь на 25 сентября Пегасов построил несколько плотов. Утром 25 сентября под прикрытием пулеметных взводов младшего лейтенанта Рикуса и младшего лейтенанта Разживина рота успешно форсировала реку.

Первыми переправились через реку сержант Китаев, сержант Ишмухамедов, ручной пулеметчик Харцков, красноармейцы Курлех, Хромых, Алиев. Последовательно овладев водокачкой, бумажной фабрикой, бойцы ворвались на центральную улицу города.

В четырехчасовом уличном бою бойцы этой роты истребили до 40 гитлеровцев. Храбро действовали в бою бойцы роты Зингеров, Курлех, Петунии, Карпулин, Рыжов, Михайлов и другие...»

25 сентября 1943 г. воины Брянского фронта в ходе Брянской операции освободили город. С 1944 г. Сураж является центром Суражского района Брянской области.

Объект культурного наследия (памятник воинской славы) регионального значения «Воинское кладбище 300 советских воинов, погибших в 1943 г. в боях с немецко-фашистскими захватчиками» расположен на территории жилого района 1-2 этажа), застроенного индивидуальными жилыми приусадебными участками, построенными преимущественно после Великой Отечественной Войны. Восточной стороной примыкает к улице Октябрьская. Главный элемент объекта – пространственная композиция из статуи воина и объемных элементов обращен в сторону дороги, через которую расположен еще один объект культурного наследия – «Семинария учительская», построенная вначале XXВ. В которой на данный момент располагается Суражский педагогический колледж им. А. С. Пушкина. На сегодняшний день объект культурного наследия «Семинария учительская» не имеет проекта зон охраны и границы памятника. ОКН «Воинское кладбище 300 советских воинов, погибших в

						Проект зон охраны объекта культурного наследия (памятника воинской славы):
						«Воинское кладбище 300 советских воинов, погибших в 1943 г. в боях с немецко-
						фашистскими захватчиками»
Изм.	Кол.уч.	Лист	№ док.	Подпись	Дата	Адрес: Брянская область г. Сураж

Лист

58

1943 г. в боях с немецко-фашистскими захватчиками» имеет небольшие габариты и не влияет на визуальное восприятие ОКН «Семинария учительская». Также непосредственно перед объектом культурного наследия «Воинское кладбище 300 1943 погибших В Γ. В боях с немецко-фашистскими советских воинов, захватчиками» находится заасфальтированная парковочная зона, рядом с которой расположен небольшой участок с газоном и высокими соснами, относящийся к рекреационной зоне Р1. Территория самого объекта культурного наследия «Воинское кладбище 300 советских воинов, погибших в 1943 г. в боях с немецкофашистскими захватчиками» занята участками захоронений и деревьями различных пород с преобладанием хвойных.

На Воинском кладбище, в соответствии со сведениями из учетной карточки воинского захоронения (№1 от 14.04.2014 года), покоятся 300 человек, погибших в 1943 г. боях с немецко-фашистскими захватчиками. Имеется список из 300 человек, из которых 80 известных и 220 неизвестных. Дата захоронения 1943-1944 года.

Дата установки памятника неизвестна, не сохранилось информации об авторе надмогильной композиции, отсутствуют сведения от тех, кто ее устанавливал, так же отсутствует информация об истории развития и изменения облика ОКН.

Памятник представляет собой симметричную скульптурную композицию — статуя воина, мемориальный стенд, вечный огонь и прямоугольные цветники. Все элементы расположены на общей базе, которая имеет высоту около 70 см и в настоящее время отделана фасадной плиткой, окрашенной в бежевый цвет. База мемориала гранитными плитами. Центральное место композиции занимает скульптура воина на постаменте. В левой руке воин держит щит, на котором нанесены слова «ВЕЧНАЯ СЛАВА ГЕРОЯМ» Скульптура выкрашена серебряной краской, а постамент отделан гранитом черного цвета и имеет высоту 130 см. Перед ней расположен вечный огонь, а по бокам — приподнятые цветники. За памятником находится гранитный мемориальный стенд со списком захороненных здесь воинов.

В соответствии с проведенными натурными обследованиями состояния архитектурно-скульптурного комплекса можно считать хорошим, требуется регулярный уход за растительным покровом и деревьями, окружающими комплекс

			·			Проект зон охраны объекта культурного наследия (памятника воинской славы): «Воинское кладбише 300 советских воинов, погибших в 1943 г. в боях с немецко-	Лист
						фашистскими захватчиками»	59
Изм.	Кол.уч.	Лист	№ док.	Подпись	Дата	Адрес: Брянская область г. Сураж	37

захоронения.

Проделанная работа показала, что в последние годы внешний облик ОКН несколько изменился – были обновлены мемориальные стенды, отделка постамента памятника, полностью заменена конструкция цветников, мощение памятника, вечный огонь, а также ограждение памятника. Все значимые и символические элементы сохранены.

Использование объекта: используется по назначению – мемориальный комплекс.

Техническое состояние объекта:

Мощение – современное, состояние оценивается как работоспособное;

Скульптуры, мемориальные (памятные) доски, стенд – состояние оценивается как работоспособное.

На дату разработки научной проектной документации границы территории объекта культурного наследия не определены и не утверждены, предмет охраны объекта культурного наследия не определен и не утвержден, границы зон охраны объекта культурного наследия, режимы использования земель и градостроительные регламенты в границах территорий данных зон не разработаны и не утверждены.

Источники информации:

- 1. «История Брянского края. XX век», Горбачёв О.В., Колосов Ю.Б., Крашенинников В.В., Лупоядов В.Н., Тришин А.Ф., 2003 год
- 2. Населённые пункты Брянского края. Энциклопедический словарь. Изд. 2-е, дополненное и исправленное. Брянск: Десяточка, 2012. С. 30. 468 с. 700 экз. ISBN 978-5-91877-090-0.
 - 3. http://www.surazh.ru
 - 4. https://www.kray32.ru

						Проект зон охраны объекта культурного наследия (памятника воинской славы): «Воинское кладбище 300 советских воинов, погибших в 1943 г. в боях с немецко-	Лист
						фашистскими захватчиками»	60
Изм.	Кол.уч.	Лист	№ док.	Подпись	Дата	Адрес: Брянская область г. Сураж	00

2.2.3. Анализ ландшафта и зрительного восприятия объекта культурного наследия

Объект культурного наследия (памятник воинской славы) регионального значения «Воинское кладбище 300 советских воинов, погибших в 1943 г. в боях с немецко-фашистскими захватчиками» расположен на территории жилого района (дома в 1-2 этажа), застроенного индивидуальными жилыми приусадебными участками, построенными преимущественно после Великой Отечественной Войны. Восточной стороной примыкает к улице Октябрьская. Главный элемент объекта – пространственная композиция из статуи воина и объемных элементов обращен в сторону дороги, через которую расположен еще один объект культурного наследия – «Семинария учительская», построенная в начале XX в., в которой на данный момент располагается Суражский педагогический колледж им. А. С. Пушкина. На сегодняшний день объект культурного наследия «Семинария учительская» не имеет проекта зон охраны и границ памятника. ОКН «Воинское кладбище 300 советских воинов, погибших в 1943 г. в боях с немецко-фашистскими захватчиками» имеет небольшие габариты и не влияет на визуальное восприятие ОКН «Семинария учительская». Также непосредственно перед объектом культурного наследия «Воинское кладбище 300 воинов, погибших в 1943 г. в боях с немецко-фашистскими советских захватчиками» находится заасфальтированная парковочная зона, рядом с которой расположен небольшой участок с газоном и высокими соснами, относящийся к рекреационной зоне Р1. Территория самого объекта культурного наследия «Воинское кладбище 300 советских воинов, погибших в 1943 г. в боях с немецкофашистскими захватчиками» занята участками захоронений и деревьями различных пород с преобладанием хвойных.

Архитектурно-скульптурный комплекс не играет роли доминанты и градостроительного акцента и не предназначен для восприятия с дальних точек обзора, за исключением видового раскрытия с восточной стороны, с улицы Октябрьской. Жилая застройка, находящаяся рядом с объектом культурного наследия, сформирована зданиями в 1-2 этажа, не имеет участков возможной

						Проект зон охраны объекта культурного наследия (памятника воинской славы): «Воинское кладбише 300 советских воинов, погибших в 1943 г. в боях с немецко-	Лист
						фашистскими захватчиками»	61
Изм.	Кол.уч.	Лист	№ док.	Подпись	Дата	Адрес: Брянская область г. Сураж	01


ООО «АРТЕЛЬ»

перспективной многоэтажной застройки, способной помешать его восприятию. Вместе с этим объекты культурного наследия «Семинария» и «Воинское кладбище 300 советских воинов, погибших в 1943 г. в боях с немецко-фашистскими захватчиками» находятся на одной оси, перпендикулярно улице Октябрьская и образуют небольшой ансамбль, делающий данный градостроительный участок неким смысловым центром прилежащих территорий. В связи с этим рекомендуется разработать проект зон охраны на объект культурного наследия «Семинария учительская».

Изм.	Кол.уч.	Лист	№ док.	Подпись	Дата


Ситуационный план с указанием зоны проектирования



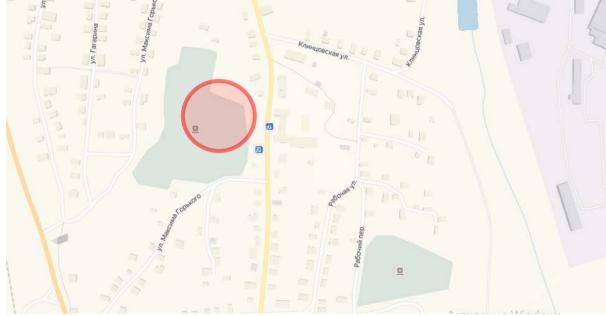

Изм.	Кол.уч.	Лист	№ док.	Подпись	Дата

2.4. Схема натурной фотофиксации территории проектирования со сведениями о визуальном восприятии объекта культурного наследия с основных видовых точек

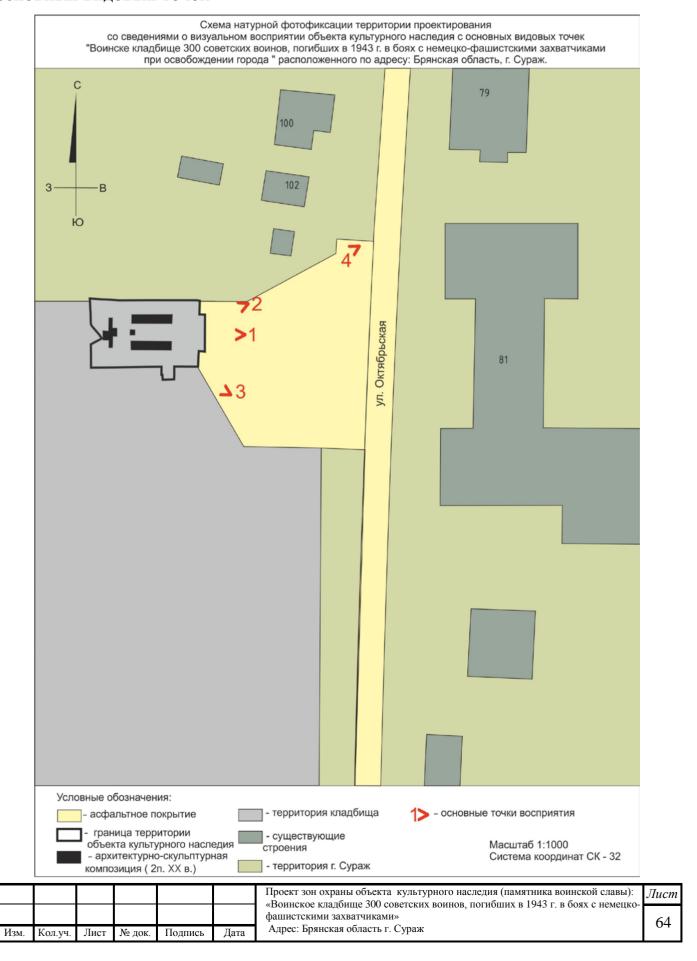

2.4.1. Натурная фотофиксация территории проектирования со сведениями о визуальном восприятии объекта культурного наследия с основных видовых точек



Фото 1 – Вид на объект культурного наследия



Фото 2 – Вид на объект культурного наследия

						Проект зон охраны объекта культурного наследия (памятника воинской славы): «Воинское кладбище 300 советских воинов, погибших в 1943 г. в боях с немецко-	Лист
						фашистскими захватчиками»	65
Изм.	Кол.уч.	Лист	№ док.	Подпись	Дата	Адрес: Брянская область г. Сураж	03




Фото 3 – Вид на объект культурного наследия



Фото 4 – Вид на объект культурного наследия

						Проект зон охраны объекта культурного наследия (памятника воинской славы): «Воинское кладбище 300 советских воинов, погибших в 1943 г. в боях с немецко-	Лист
						фашистскими захватчиками»	66
Изм.	Кол.уч.	Лист	№ док.	Подпись	Дата	Адрес: Брянская область г. Сураж	00

2.4.2. Схема натурной фотофиксации элементов объемнопространственной, планировочной и ландшафтной структуры территории объекта культурного наследия (вид от памятника)

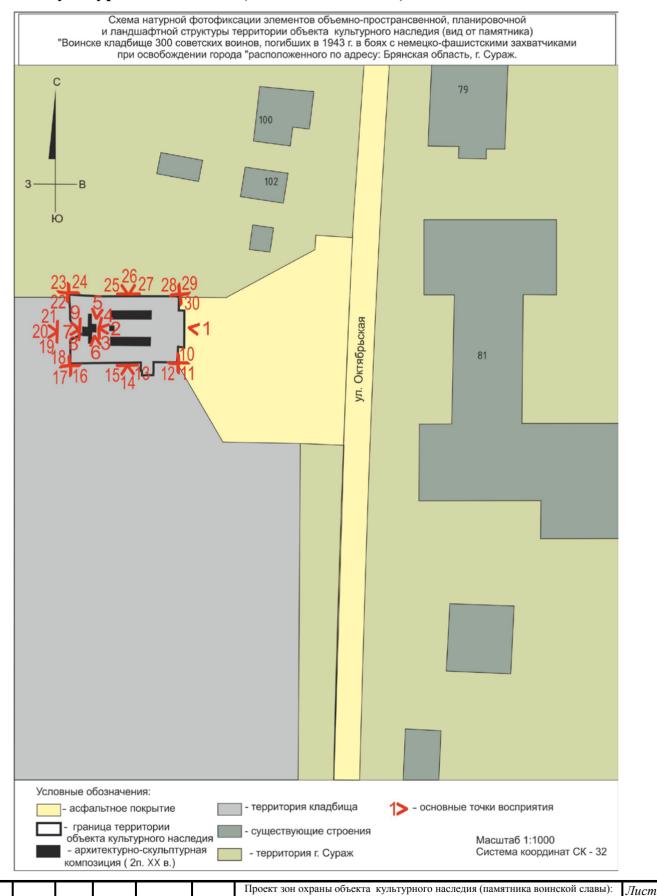

фашистскими захватчиками»

Лист

№ док.

Кол.уч.

Подпись

Дата

Адрес: Брянская область г. Сураж

«Воинское кладбище 300 советских воинов, погибших в 1943 г. в боях с немецко-

67

2.4.3. Натурная фотофиксация элементов объемно-пространственной, планировочной и ландшафтной структуры территории объекта культурного наследия (вид от памятника)



Фото 1 – Вид от объекта культурного наследия на восток

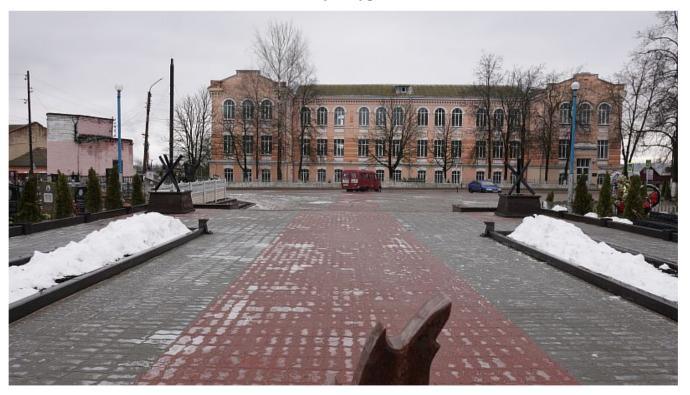


Фото 2 – Вид от объекта культурного наследия на восток

						Проект зон охраны объекта культурного наследия (памятника воинской славы): «Воинское кладбище 300 советских воинов, погибших в 1943 г. в боях с немецко-	Лист
						фашистскими захватчиками»	68
Изм.	Кол.уч.	Лист	№ док.	Подпись	Дата	Адрес: Брянская область г. Сураж	00



Фото 3 – Вид от объекта культурного наследия на юго-восток



Фото 4 – Вид от объекта культурного наследия на северо-восток

						Проект зон охраны объекта культурного наследия (памятника воинской славы): «Воинское кладбище 300 советских воинов, погибших в 1943 г. в боях с немецко-	Лист
						фашистскими захватчиками»	69
Изм.	Кол.уч.	Лист	№ док.	Подпись	Дата	Адрес: Брянская область г. Сураж	0)



Фото 5 – Вид от объекта культурного наследия на север



Фото 6 – Вид от объекта культурного наследия на юг

						Проект зон охраны объекта культурного наследия (памятника воинской славы): «Воинское кладбище 300 советских воинов, погибших в 1943 г. в боях с немецко-	Лист
						фашистскими захватчиками»	70
Изм.	Кол.уч.	Лист	№ док.	Подпись	Дата	Адрес: Брянская область г. Сураж	70



Фото 7 – Вид от объекта культурного наследия на запад



Фото 8 – Вид от объекта культурного наследия на юго-запад

I							Проект зон охраны объекта культурного наследия (памятника воинской славы): «Воинское кладбище 300 советских воинов, погибших в 1943 г. в боях с немецко-	Лист
							фашистскими захватчиками»	71
	Изм.	Кол.уч.	Лист	№ док.	Подпись	Дата	Адрес: Брянская область г. Сураж	, 1



Фото 9 – Вид от объекта культурного наследия на северо-запад



Фото 10 – Вид от объекта культурного наследия на восток

						Проект зон охраны объекта культурного наследия (памятника воинской славы): «Воинское кладбище 300 советских воинов, погибших в 1943 г. в боях с немецко-	Лист
						фашистскими захватчиками»	72
Изм.	Кол.уч.	Лист	№ док.	Подпись	Дата	Адрес: Брянская область г. Сураж	12



Фото 11 – Вид от объекта культурного наследия на юго-восток



Фото 12 – Вид от объекта культурного наследия на запад

						Проект зон охраны объекта культурного наследия (памятника воинской славы): «Воинское кладбище 300 советских воинов, погибших в 1943 г. в боях с немецко-	Лист
						фашистскими захватчиками»	73
Изм.	Кол.уч.	Лист	№ док.	Подпись	Дата	Адрес: Брянская область г. Сураж	73



Фото 13 – Вид от объекта культурного наследия на восток



Фото 14 – Вид от объекта культурного наследия на юг

						Проект зон охраны объекта культурного наследия (памятника воинской славы): «Воинское кладбище 300 советских воинов, погибших в 1943 г. в боях с немецко-	Лист
						фашистскими захватчиками»	74
Изм.	Кол.уч.	Лист	№ док.	Подпись	Дата	Адрес: Брянская область г. Сураж	/ -



Фото 15 – Вид от объекта культурного наследия на запад



Фото 16 – Вид от объекта культурного наследия на восток

						Проект зон охраны объекта культурного наследия (памятника воинской славы): «Воинское кладбище 300 советских воинов, погибших в 1943 г. в боях с немецко-	Лист
						фашистскими захватчиками»	75
Изм.	Кол.уч.	Лист	№ док.	Подпись	Дата	Адрес: Брянская область г. Сураж	13



Фото 17 – Вид от объекта культурного наследия на юго-запад



Фото 18 – Вид от объекта культурного наследия на северо-запад

						Проект зон охраны объекта культурного наследия (памятника воинской славы): «Воинское кладбище 300 советских воинов, погибших в 1943 г. в боях с немецко-	Лист
						фашистскими захватчиками»	76
Изм.	Кол.уч.	Лист	№ док.	Подпись	Дата	Адрес: Брянская область г. Сураж	70



Фото 19 – Вид от объекта культурного наследия на юго-запад



Фото 20 – Вид от объекта культурного наследия на запад

						Проект зон охраны объекта культурного наследия (памятника воинской славы): «Воинское кладбище 300 советских воинов, погибших в 1943 г. в боях с немецко-	Лист
						фашистскими захватчиками»	77
Изм.	Кол.уч.	Лист	№ док.	Подпись	Дата	Адрес: Брянская область г. Сураж	, ,



Фото 21 – Вид от объекта культурного наследия на северо-запад



Фото 22 – Вид от объекта культурного наследия на юго-запад

						Проект зон охраны объекта культурного наследия (памятника воинской славы): «Воинское кладбище 300 советских воинов, погибших в 1943 г. в боях с немецко-	Лист
						фашистскими захватчиками»	78
Изм.	Кол.уч.	Лист	№ док.	Подпись	Дата	Адрес: Брянская область г. Сураж	70



Фото 23 – Вид от объекта культурного наследия на северо-запад



Фото 24 – Вид от объекта культурного наследия на северо-восток

						Проект зон охраны объекта культурного наследия (памятника воинской славы): «Воинское кладбище 300 советских воинов, погибших в 1943 г. в боях с немецко-	Лист
						фашистскими захватчиками»	79
Изм.	Кол.уч.	Лист	№ док.	Подпись	Дата	Адрес: Брянская область г. Сураж	1)



Фото 25 – Вид от объекта культурного наследия на запад



Фото 26 – Вид от объекта культурного наследия на север

						Проект зон охраны объекта культурного наследия (памятника воинской славы): «Воинское кладбище 300 советских воинов, погибших в 1943 г. в боях с немецко-	Лист
						фашистскими захватчиками»	80
Изм.	Кол.уч.	Лист	№ док.	Подпись	Дата	Адрес: Брянская область г. Сураж	00



Фото 27 – Вид от объекта культурного наследия на восток



Фото 28 – Вид от объекта культурного наследия на запад

						Проект зон охраны объекта культурного наследия (памятника воинской славы): «Воинское кладбище 300 советских воинов, погибших в 1943 г. в боях с немецко-	Лист
						фашистскими захватчиками»	81
Изм.	Кол.уч.	Лист	№ док.	Подпись	Дата	Адрес: Брянская область г. Сураж	01



Фото 29 – Вид от объекта культурного наследия на северо-восток


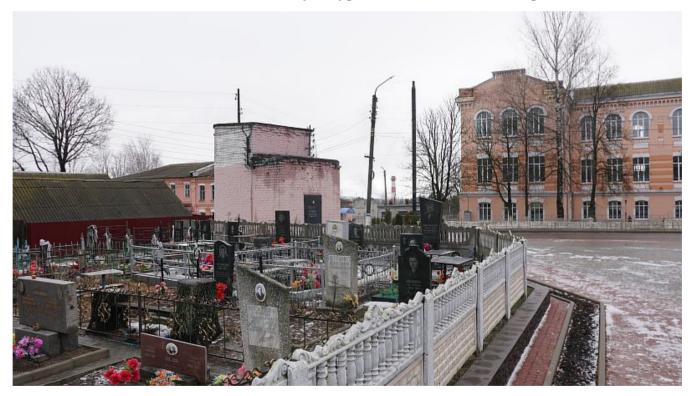


Фото 30 – Вид от объекта культурного наследия на юго-восток

						Проект зон охраны объекта культурного наследия (памятника воинской славы): «Воинское кладбище 300 советских воинов, погибших в 1943 г. в боях с немецко-	Лист
						фашистскими захватчиками»	82
Изм.	Кол.уч.	Лист	№ док.	Подпись	Дата	Адрес: Брянская область г. Сураж	02

2.4.4. Схема натурной фотофиксации элементов объемнопространственной, планировочной и ландшафтной структуры территории объекта культурного наследия (вид на памятник)

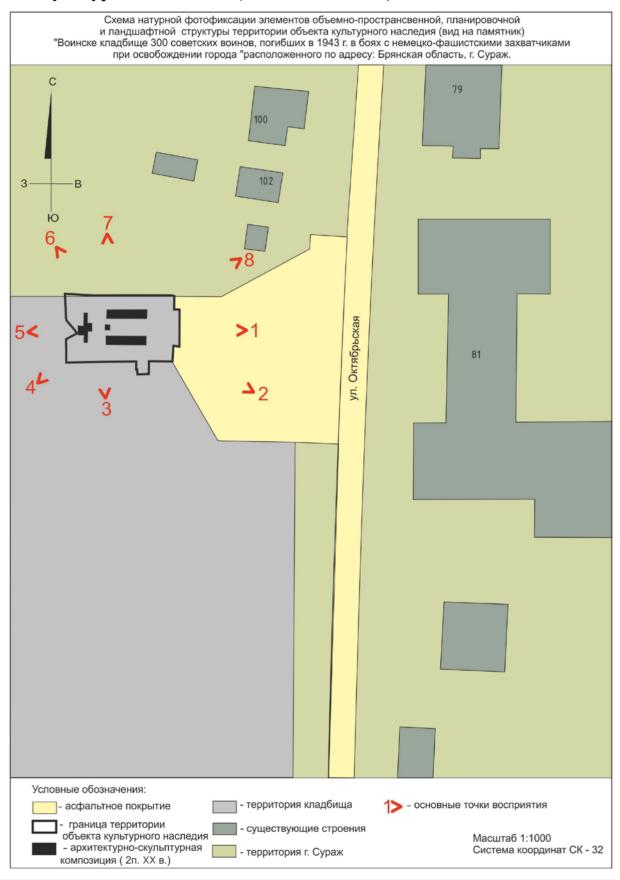

фашистскими захватчиками»

Лист

Кол.уч.

№ док.

Подпись

Адрес: Брянская область г. Сураж

Проект зон охраны объекта культурного наследия (памятника воинской славы):

«Воинское кладбище 300 советских воинов, погибших в 1943 г. в боях с немецко-

Лист

83

2.4.5. Натурная фотофиксация элементов объемно-пространственной, планировочной и ландшафтной структуры территории объекта культурного наследия (вид на памятник)



Фото 1 – Вид на объект культурного наследия с восточной стороны



Фото 2 – Вид на объект культурного наследия с юго-восточной стороны

						Проект зон охраны объекта культурного наследия (памятника воинской славы): «Воинское кладбище 300 советских воинов, погибших в 1943 г. в боях с немецко-	Лист
						фашистскими захватчиками»	84
Изм.	Кол.уч.	Лист	№ док.	Подпись	Дата	Адрес: Брянская область г. Сураж	0-1



Фото 3 – Вид на объект культурного наследия с южной стороны



Фото 4 – Вид на объект культурного наследия с юго-западной стороны

						Проект зон охраны объекта культурного наследия (памятника воинской славы): «Воинское кладбище 300 советских воинов, погибших в 1943 г. в боях с немецко-	Лист
						фашистскими захватчиками»	85
Изм.	Кол.уч.	Лист	№ док.	Подпись	Дата	Адрес: Брянская область г. Сураж	0.5



Фото 5 – Вид на объект культурного наследия с западной стороны



Фото 6 – Вид на объект культурного наследия с северо-западной стороны

						Проект зон охраны объекта культурного наследия (памятника воинской славы): «Воинское кладбище 300 советских воинов, погибших в 1943 г. в боях с немецко-	Лист
						фашистскими захватчиками»	86
Изм.	Кол.уч.	Лист	№ док.	Подпись	Дата	Адрес: Брянская область г. Сураж	30



Фото 7 – Вид на объект культурного наследия с северной стороны



Фото 8 – Вид на объект культурного наследия с северо-восточной стороны

						Проект зон охраны объекта культурного наследия (памятника воинской славы): «Воинское кладбище 300 советских воинов, погибших в 1943 г. в боях с немецко-	Лист
						фашистскими захватчиками»	87
Изм.	Кол.уч.	Лист	№ док.	Подпись	Дата	Адрес: Брянская область г. Сураж	07

2.5. Схема землепользования с указанием существующего положения

(Фрагмент карты градостроительного зонирования (Решение Суражского городского Совета Народных депутатов №3-403 от 26.12.2017 г. о внесении изменений в "Правила Землепользования и Застройки МО Суражское

о внесении изменений в "Правила Землепользования и Застройки МО Суражское городское поселение"))




- участок проектирования




						Проект зон охраны объекта культурного наследия (памятника воинской славы) «Воинское кладбище 300 советских воинов, погибших в 1943 г. в боях с немецк	
						фашистскими захватчиками»	00
Изм.	Кол.уч.	Лист	№ док.	Подпись	Дата	Адрес: Брянская область г. Сураж	00

ООО «АРТЕЛЬ»

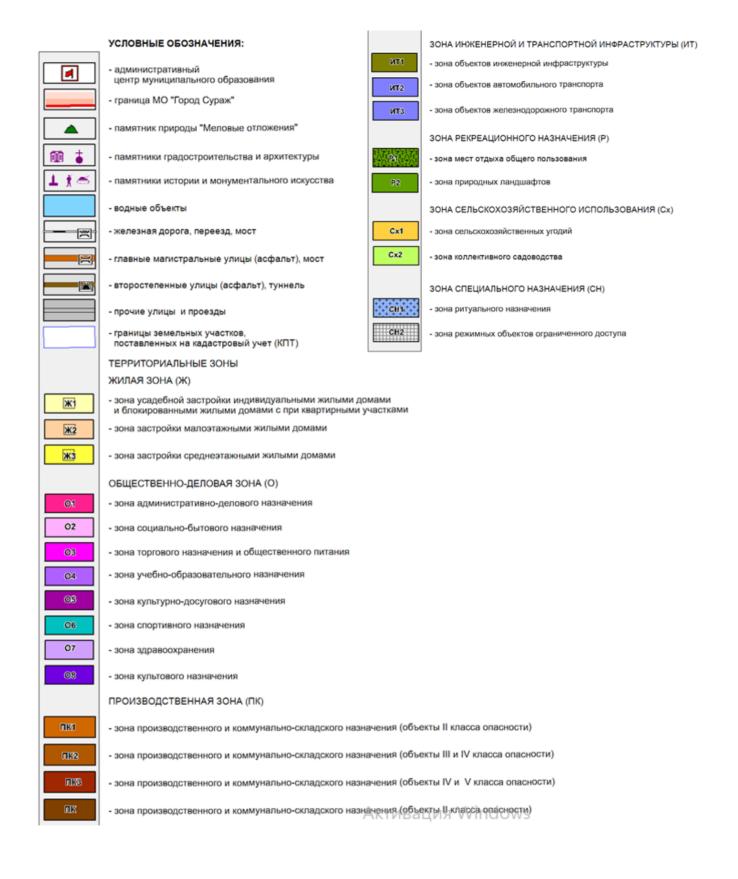

						Проект зон охраны объекта культурного наследия (памятника воинской славы): «Воинское кладбише 300 советских воинов. погибших в 1943 г. в боях с немецко-	Лист
						фашистскими захватчиками»	89
Изм.	Кол.уч.	Лист	№ док.	Подпись	Дата	Адрес: Брянская область г. Сураж	67

2.6. Историко-культурный опорный план

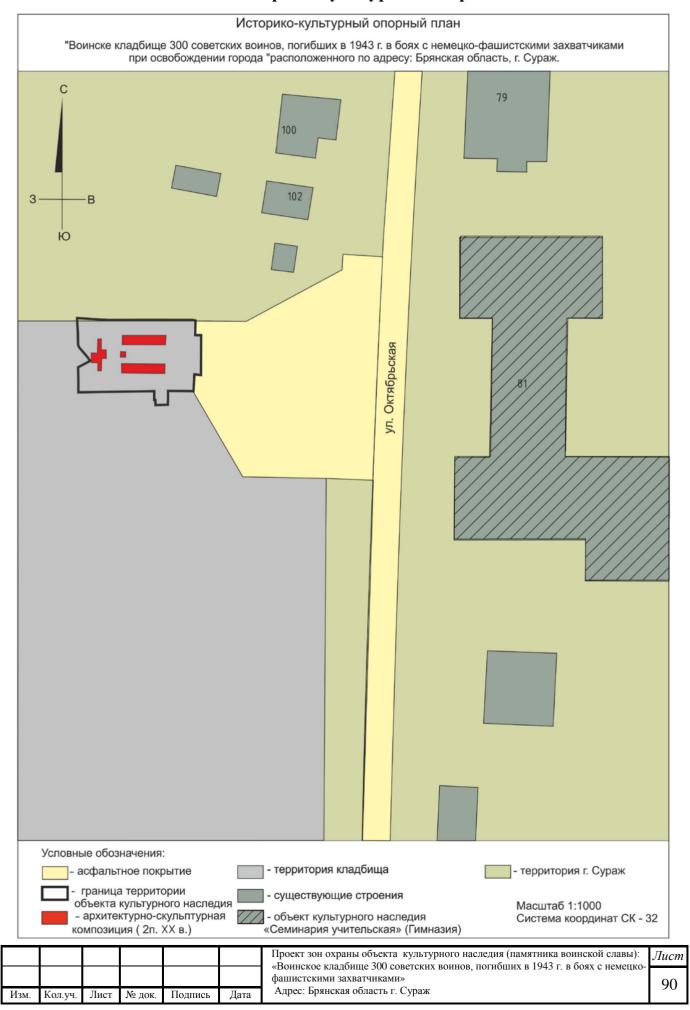

Проект зон охраны объекта культурного наследия (памятника воинской славы):

«Воинское кладбище 300 советских воинов, погибших в 1943 г. в боях с немецко-фашистскими захватчиками»

Адрес: Брянская область, Суражский район, г. Сураж

TOM 3

Утверждаемая часть

Проект предмета охраны объекта культурного наследия Проект границ территории объекта культурного наследия Проект границ зон охраны объекта культурного наследия

Главный архитектор

Прокопишин Р.В.

						Проект зон охраны объекта культурного наследия (памятника воинской славы): «Воинское кладбище 300 советских воинов, погибших в 1943 г. в боях с немецко-
						фашистскими захватчиками»
Изм.	Кол.уч.	Лист	№ док.	Подпись	Дата	Адрес: Брянская область г. Сураж

3.1 Проект предмета охраны объекта культурного наследия

		T	
	Видовая		
$N_{\underline{0}}$	принадлежность	Пропрот отпост	Фотофиксация
п/п	предмета	Предмет охраны	
	охраны		
1	2	3	4
1.	Объемно-	Местоположение	n.
	пространственно	братского	Ул. Гагарина и максима у
	еи	захоронения	я повеская ул.
	планировочное	расположенного	
	решение	на въезде в	
	территории	город, в южной	
	11 1	его части,	
		занятой жилой	of Collection .
		частной	A nep.
		застройкой	Pedouna
		(дома в 1-2	
		этажа)	
			37 0000 77
			2
			a appearant appe
			108
			994 1994 1994

Изм.	Кол.уч.	Лист	№ док.	Подпись	Дата

Проект зон охраны объекта культурного наследия (памятника воинской славы):
«Воинское кладбище 300 советских воинов, погибших в 1943 г. в боях с немецко-
фашистскими захватчиками»
Алрес: Брянская область г. Сураж

ООО «АРТЕЛЬ»

Захоронения и их территория в существующих границах



Объемнопространственно е и архитектурнохудожественное решение Габариты, конфигурация и объемнопространственно е решение скульптурной композиции


Содержание и характерные особенности мемориальных табличек и надписей на них



Изм.	Кол.уч.	Лист	№ док.	Подпись	Дата

3.2. Проект границ территории объекта культурного наследия

3.2.1. Схема границ территории объекта культурного наследия

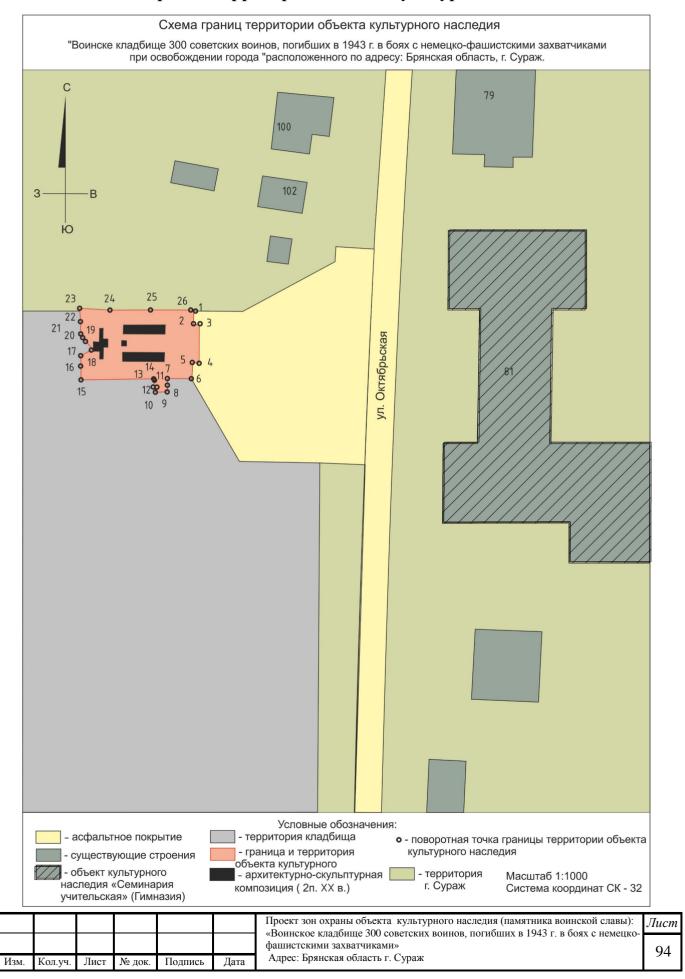

3.2.2. Территория объекта культурного наследия

На основании проведенных исследований проектом предлагается установить территорию и границы объекта культурного наследия.

Архитектурно-скульптурный комплекс имеет не большие размеры, не играет роли доминанты и градостроительного акцента и не предназначен для восприятия с дальних точек обзора, за исключением видового раскрытия с восточной стороны, с улицы Октябрьской.

Жилая застройка, находящаяся рядом с объектом культурного наследия, сформирована зданиями в 1-2 этажа с приусадебными участками для ведения хозяйства в границах исторически сложившихся улиц. Застройка характерна для сельских территорий и малых городов средней части России и сформировалась преимущественно после Великой Отечественной Войны, не имеет участков возможной перспективной многоэтажной застройки, способной восприятию объекта культурного наследия. Вместе с этим объекты культурного наследия «Семинария учительская» и «Воинское кладбище 300 советских воинов, погибших в 1943 г. в боях с немецко-фашистскими захватчиками» находятся на одной оси, перпендикулярно улице Октябрьская и образуют небольшой ансамбль, делающий данный градостроительный участок неким смысловым прилежащих территорий. В связи с этим рекомендуется разработать проект зон охраны на объект культурного наследия «Семинария учительская».

Памятник представляет собой симметричную скульптурную композицию – статуя воина, мемориальный стенд, вечный огонь и прямоугольные цветники. Все элементы расположены на общей базе, которая имеет высоту около 70 см и в настоящее время отделана фасадной плиткой, окрашенной в бежевый цвет. База мемориала вымощена гранитными плитами. Центральное место композиции занимает скульптура воина на постаменте. В левой руке воин держит щит, на котором нанесены слова «ВЕЧНАЯ СЛАВА ГЕРОЯМ» Скульптура выкрашена серебряной краской, а постамент гранитом черного цвета и имеет высоту 130 см. Перед ней расположен вечный огонь, а по бокам – приподнятые цветники. За памятником находится гранитный мемориальный стенд со списком захороненных

						Проект зон охраны объекта культурного наследия (памятника воинской славы): «Воинское кладбище 300 советских воинов, погибших в 1943 г. в боях с немецко-	Лист
						фашистскими захватчиками»	95
Изм.	Кол.уч.	Лист	№ док.	Подпись	Дата	Адрес: Брянская область г. Сураж	73

здесь воинов.

Территория объекта культурного наследия «Воинское кладбище 300 советских воинов, погибших в 1943 г. в боях с немецко-фашистскими захватчиками» занята участками захоронений и деревьями различных пород с преобладанием хвойных.

Границы территории объекта культурного наследия (памятника воинской славы) «Воинское кладбище 300 советских воинов, погибших в 1943 г. в боях с немецко-фашистскими захватчиками» проходят по периметру исторически сложившейся ограды. Территория объекта расположена в пределах внутреннего контура ограждения.

3.2.3. Текстовое описание границ территории объекта культурного наследия

Текстовое описание границ объекта культурного наследия: граница ОКН определена по границе ограждения комплекса, входящего в композицию памятника и проходит на юг от точки 1 вдоль ограждения до точки 2 протяженностью 3,09м.

Далее поворот на восток от точки 2 вдоль ограждения до точки 3 протяженностью 1,31 м. Далее поворот на юг от точки 3 вдоль ограждения до точки 4 протяженностью 8,36 м. Далее поворот на запад от точки 4 вдоль ограждения до точки 5 протяженностью 1,42 м. Далее поворот на юг от точки 5 вдоль ограждения до точки 6 протяженностью 3,47 м. Далее поворот на запад от точки 6 вдоль ограждения до точки 7 протяженностью 5,42 м. Далее поворот на юг от точки 7 вдоль ограждения до точки 8 протяженностью 1,92 м. Далее на юг от точки 8 вдоль ограждения до точки 9 протяженностью 0,97 м. Далее поворот на запад от точки 9 вдоль ограждения до точки 10 протяженностью 2,56 м. Далее поворот на север от точки 10 вдоль ограждения до точки 11 протяженностью 1,11м. Далее поворот на запад от точки 11 вдоль ограждения до точки 12 протяженностью 0,20м. Далее поворот на север от точки 13 вдоль ограждения до точки 14 протяженностью 0,16 м. Далее поворот на запад от точки 13 вдоль ограждения до точки 15 протяженностью 0,16 м. Далее поворот на запад от точки 14 вдоль ограждения до точки 15 протяженностью 15,91м. Далее поворот на север от точки 15 вдоль ограждения до точки 16

						Проект зон охраны объекта культурного наследия (памятника воинской славы «Воинское клалбише 300 советских воинов, погибших в 1943 г. в боях с немец	
						фашистскими захватчиками»	96
Изм.	Кол.уч.	Лист	№ док.	Подпись	Дата	Адрес: Брянская область г. Сураж	70

протяженностью 2,76м. Далее на север от точки 16 вдоль ограждения до точки 17 протяженностью 2,48м. Далее поворот на северо-восток от точки 17 вдоль ограждения до точки 18 протяженностью 2,84м. Далее поворот на северо-запад от точки 18 вдоль ограждения до точки 19 протяженностью 1,03м. Далее на северо-запад от точки 19 вдоль ограждения до точки 20 протяженностью 2,71м. Далее на северо-запад от точки 20 вдоль ограждения до точки 21 протяженностью 0,57м. Далее поворот на север от точки 21 вдоль ограждения до точки 22 протяженностью 2,40м. Далее на север от точки 22 вдоль ограждения до точки 23 протяженностью 3,15м. Далее поворот на восток от точки 23 вдоль ограждения до точки 24 протяженностью 6,54м. Далее на восток от точки 24 вдоль ограждения до точки 25 протяженностью 6,82м. Далее на восток от точки 25 вдоль ограждения до точки 26 протяженностью 10,78м. Далее поворот н юго-восток от точки 26 вдоль ограждения до точки 1 протяженностью 0,63 м.

3.2.4. Перечень координат поворотных (характерных) точек границы территории объекта культурного наследия в системе координат, установленной для ведения государственного кадастра недвижимости

Таблица 7

№ п/п	Длина линии, м	Дир. угол, гр.мин.	Координаты по Х, м	Координаты по Ү, м	
1	3.09	180 26.8	444659.70	1250522.44	
2			444656.61	1250522.41	
3	1.31	89 56.5	444656.61	1250523.72	
	8.36	180 32.6	111030.01	1230323.72	
4	1 42	276.5.1	444648.25	1250523.64	
5	1.42	276 5.1	444648.40	1250523.24	
	3.47	181. 28.6	11151102	1070700 17	
6	5.42	269 45.6	444644.93	1250522.15	
7			444644.91	1250516.73	
8	1.92	180 40.6	4444642.99	1250516.70	
	0.97	183 38.6			
9			444642.02	1250516.64	

						Проект зон охраны объекта культурного наследия (памятника воинской славы): «Воинское кладбище 300 советских воинов, погибших в 1943 г. в боях с немецки	
						фашистскими захватчиками»	97
Изм.	Кол.уч.	Лист	№ док.	Подпись	Дата	Адрес: Брянская область г. Сураж	71

ООО «АРТЕЛЬ»

		1		
10	2.56	267 56.5	444641.00	1250514.00
10	1.11	357 24.3	444641.92	1250514.09
11	0.20	269 22.5	444643.03	1250514.04
12	1,74	1 17.1	444643.03	1250513.83
13			444644.77	1250513.87
14	0.16	357 14.4	444644.93	1250513.87
15	15.91	269 1.1	444644.66	1250497.96
16	2.76	359 43.2	4446498.90	1250497.95
	2.48	359 18.0		
17	2.84	62 17.6	444651.22	1250497.92
18	1.01	322 56.5	444652.04	1250497.92
19	2.71	319 50.9	444654.12	1250500.43
20	0.57	340 8.5	444654.65	1250500.43
21			444654.12	1250499.82
22	2.40	359 8.8	444657.05	1250498.06
23	3.15	357 32.7	444660.20	1250497.87
24	6.54	93 9.8	444659.84	1250504.23
	6.82	89 18.3		
25	10.78	90 20.3	444659.92	1250511.05
26	0.63	104 37.9	444659.86	1250521.83
1			444659.70	125022.44

Изм.	Кол.уч.	Лист	№ док.	Подпись	Дата

3.2.5. Режим использования земель в границах территории объекта культурного наследия

Осуществление режимов использования земель в границах территории объекта культурного наследия должно способствовать сохранению ОКН и увязать текущую градостроительную деятельность с задачами сохранения историко-культурного наследия.

В границах территории объекта культурного наследия регионального значения «Воинское кладбище 300 советских воинов, погибших в 1943 г. в боях с немецкофашистскими захватчиками»», устанавливается режим земель историкокультурного назначения, правовой режим которых регулируется земельным законодательством Российской Федерации и статьей 5.1 Федерального закона от 25.06.2002 №73-ФЗ (ред. от 13.07.2015) "Об объектах культурного наследия (памятниках истории и культуры) народов Российской Федерации":

- 1) на территории памятника или ансамбля запрещаются строительство объектов капитального строительства и увеличение объемно-пространственных характеристик существующих на территории памятника или ансамбля объектов капитального строительства; проведение земляных, строительных, мелиоративных и иных работ, за исключением работ по сохранению объекта культурного наследия или его отдельных элементов, сохранению историко-градостроительной или природной среды объекта культурного наследия;
- 2) на территории памятника, ансамбля или достопримечательного места разрешается ведение хозяйственной деятельности, не противоречащей требованиям обеспечения сохранности объекта культурного наследия и позволяющей обеспечить функционирование объекта культурного наследия в современных условиях.

						Проект зон охраны объекта культурного наследия (памятника воинской славы): «Воинское кладбище 300 советских воинов, погибших в 1943 г. в боях с немецко-	Лисп
						фашистскими захватчиками»	99
Изм.	Кол.уч.	Лист	№ док.	Подпись	Дата	Адрес: Брянская область г. Сураж	"

3.3. Проект границ зон охраны объекта культурного наследия

3.3.1. Состав и границы зон охраны объекта культурного наследия

На основании проведенных исследований и анализа визуального восприятия ОКН проектом предлагается установить охранную зону и границы охранной зоны объекта культурного наследия.

ОКН не играет роли доминанты и градостроительного акцента и не предназначен для восприятия с дальних точек обзора, за исключением видового раскрытия с восточной стороны, с улицы Октябрьской. Жилая застройка, находящаяся рядом с объектом культурного наследия, сформирована зданиями в 1-2 этажа, не имеет участков возможной перспективной многоэтажной застройки, способной помешать его восприятию.

С учетом композиционно-видовых связей (панорам) и обеспечения оптимального восприятия объекта в историко-градостроительном и ландшафтном окружении из основных секторов видимости, а так же обеспечения его физической сохранности проектом предлагается установить охранную зону, по границам сохранившегося исторического участка согласно схеме приведенной в п. 3.3.2.


Учитывая характер окружающего ландшафта и сложившейся застройки, сформированной одноэтажной и двухэтажной застройкой преимущественно для индивидуального проживания, проектом предлагается не назначать зону регулирования застройки и зону охраняемого природного ландшафта.

Изм.	Кол.уч.	Лист	№ док.	Подпись	Дата

Лист

100

3.3.2. Схема границ охраной зоны объекта культурного наследия

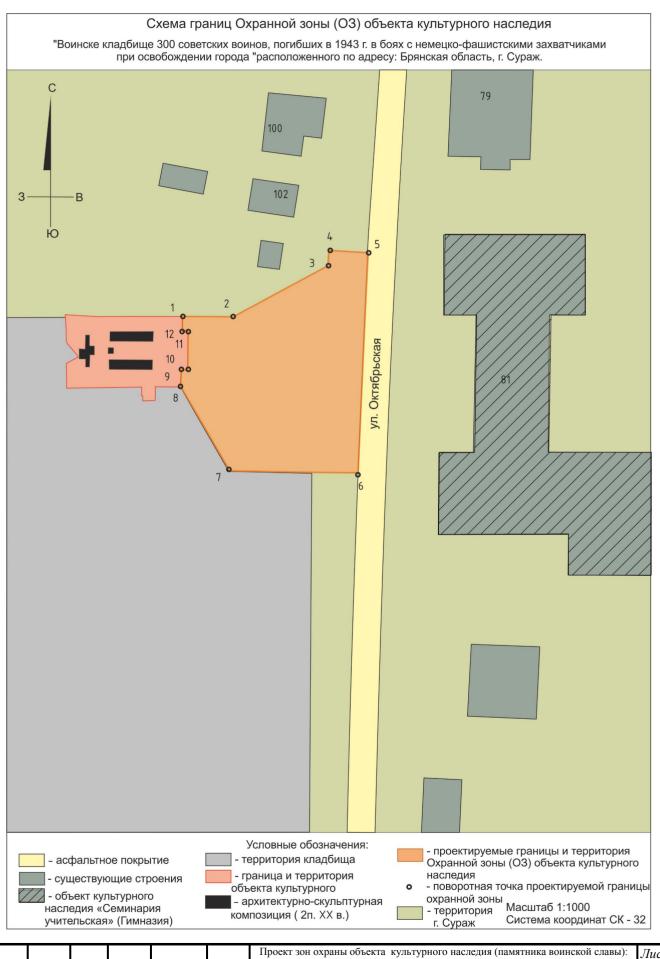

фашистскими захватчиками»

Кол.уч.

Лист

№ док.

Подпись

Дата

Адрес: Брянская область г. Сураж

«Воинское кладбище 300 советских воинов, погибших в 1943 г. в боях с немецко-

Лист

101

3.3.3. Охранная зона объекта культурного наследия

В результате проведения историко-культурных и натурных исследований территория объекта культурного наследия и его окружения установлено следующее.

Объект культурного наследия (памятник воинской славы) регионального значения «Воинское кладбище 300 советских воинов, погибших в 1943 г. в боях с немецко-фашистскими захватчиками» расположен на территории жилого района (дома в 1-2 этажа), застроенного индивидуальными жилыми домами с приусадебными участками, построенными преимущественно после Великой Отечественной Войны. Восточной стороной примыкает к улице Октябрьская (см. Ситуационный план с указанием зоны проектирования).

Архитектурно-скульптурный комплекс не играет роли доминанты и градостроительного акцента и не предназначен для восприятия с дальних точек обзора, за исключением видового раскрытия с восточной стороны, с улицы Октябрьской. Жилая застройка, находящаяся рядом с объектом культурного наследия, сформирована зданиями в 1-2 этажа, не имеет участков возможной перспективной многоэтажной застройки, способной помешать его восприятию. Вместе с этим объекты культурного наследия «Семинария» и «Воинское кладбище 300 советских воинов, погибших в 1943 г. в боях с немецко-фашистскими захватчиками» находятся на одной оси, перпендикулярно улице Октябрьская и образуют небольшой ансамбль, делающий данный градостроительный участок неким смысловым центром прилежащих территорий. В связи с этим рекомендуется разработать проект зон охраны на объект культурного наследия «Семинария».

Объект культурного наследия (памятник воинской славы) регионального значения «Воинское кладбище 300 советских воинов, погибших в 1943 г. в боях с немецко-фашистскими захватчиками» согласно утвержденным «Правилами землепользования и застройки МО «Город Сураж» Суражского района Брянской области» расположен в Зоне СН1 (Зона специального назначения). Зона специального назначения СН1— размещение кладбищ, крематориев и мест захоронения, размещение соответствующих культовых сооружений (см. Схема землепользования с указанием существующего положения).

						Проект зон охраны объекта культурного наследия (памятника воинской славы): «Воинское кладбище 300 советских воинов, погибших в 1943 г. в боях с немецко-	Лист
						фашистскими захватчиками»	102
Изм.	Кол.уч.	Лист	№ док.	Подпись	Дата	Адрес: Брянская область г. Сураж	102

С учетом композиционно-видовых связей (панорам) и обеспечения оптимального восприятия объекта в историко-градостроительном и ландшафтном окружении из основных секторов видимости, а так же обеспечения его физической сохранности проектом предлагается установить зоны охраны в составе охранной зоны, по границам сохранившегося исторического участка согласно схеме приведенной в п. 3.3.2.

Границы охранной зоны ОКН фиксируются координатами поворотных точек в местной системе координат и представлены в перечне координат характерных точек границ зон охраны объекта культурного наследия памятника.

3.3.4. Текстовое описание границ территории охранной зоны объекта культурного наследия

Граница территории охранной зоны объекта культурного наследия проходит на восток от точки 1 вдоль забора до точки 2 протяженностью 10,75 м. Далее поворот на северо-восток от точки 2 вдоль забора до точки 3 протяженностью 22,87 м. Далее поворот на север от точки 3 до точки 4 вдоль забора протяженностью 3,40 м., Далее поворот на восток от точки 4 до точки 5 вдоль забора до пересечения с ул. Октябрьская протяженностью 8,26 м.. Далее поворот на юг от точки 5 до точки 6 вдоль ул. Октябрьская протяженностью 46,63 м. Далее поворот на восток от точки 6 до точки 7 перпендикулярно ул. Октябрьская вдоль границы территории кладбища протяженностью 27,36 м. Далее поворот на северо-восток от точки 7 до точки 8 вдоль забора протяженностью 20,21 м. Далее на север от точки 8 до точки 9 вдоль границы территории кладбища протяженностью 3,60 м. Далее поворот на восток от точки 9 до точки 10 вдоль границы территории кладбища протяженностью 1,42 м. Далее поворот на север от точки 10 до точки 11 вдоль границы территории кладбища протяженностью 8,30 м. Далее поворот на запад от точки 11 до точки 12 вдоль границы территории кладбища протяженностью 1,17 м. Далее поворот на север от точки 11 вдоль границы территории кладбища до точки 1 протяженностью 3,40 м.

						Проект зон охраны объекта культурного наследия (памятника воинской славы): «Воинское кладбище 300 советских воинов, погибших в 1943 г. в боях с немецко-	Лист
						фашистскими захватчиками»	103
Изм.	Кол.уч.	Лист	№ док.	Подпись	Дата	Адрес: Брянская область г. Сураж	103

3.3.5. Перечень (каталог) координат характерных точек границ охранной зоны объекта культурного наследия в системе координат, установленной для ведения государственного кадастра недвижимости

Таблица 8

Наименование	•	характерных гной системе	Метод	Значение погрешности
(номер) характерной		г (MCK-32)	определения	определения координат в системе координат,
точки	X	Y	координат	установленной для ведения ГКН, (м)
1	444659.70	1250522.44	геодезический	0.1
2	444659,79	1250533,19	геодезический	0.1
3	444670,63	1250553,33	геодезический	0.1
4	444674,03	1250553,43	геодезический	0.1
5	444673,96	1250561,23	геодезический	0.1
6	444626,62	1250559,55	геодезический	0.1
7	444627,40	1250532,20	геодезический	0.1
8	444644,90	1250522,09	геодезический	0.1
9	444644.91	1250516.73	геодезический	0.1
10	4444642.99	1250516.70	геодезический	0.1
11	444642.02	1250516.64	геодезический	0.1
12	444641.92	1250514.09	геодезический	0.1
1	444659.70	1250522.44	геодезический	0.1

3.3.6. Особый режим использования земель в границах охранной зоны

Особый режим использования земель и требования к градостроительным регламентам в границах охранной зоны объекта культурного наследия регионального значения «Братская могила 3 советских воинов, погибших в 1943 г. в бою с немецко-фашистскими захватчиками» устанавливаются с учетом следующих требований:

а) запрещение строительства объектов капитального строительства, за исключением применения специальных мер, направленных на сохранение и восстановление (регенерацию) историко-градостроительной и (или) природной среды объекта культурного наследия (восстановление, воссоздание, восполнение частично или

						Проект зон охраны объекта культурного наследия (памятника воинской славы): «Воинское кладбище 300 советских воинов, погибших в 1943 г. в боях с немецко-	Лист
						фашистскими захватчиками»	104
Изм.	Кол.уч.	Лист	№ док.	Подпись	Дата	Адрес: Брянская область г. Сураж	104

полностью утраченных элементов и (или) характеристик историкоградостроительной и (или) природной среды) в том числе *запрещает*:

- -прокладку инженерных коммуникаций (теплотрасс, газопровода, электрокабеля и т.д.) наземным способом;
- использование строительных технологий, создающих динамические нагрузки и негативное воздействие на объект культурного наследия;
- изменение существующего рельефа;
- возведение любых доминирующих элементов, вышек и антенн телекоммуникаций, мачт освещения, высоковольтных линий электропередач и подобное;
- б) ограничение капитального ремонта и реконструкции объектов капитального строительства и их частей, в том числе касающееся их размеров, пропорций и параметров, использования отдельных строительных материалов, применения цветовых решений, особенностей деталей и малых архитектурных форм, в том числе разрешаем:
- проведение работ по благоустройству территории и охранной зоны объекта культурного наследия, направленных на сохранение, использование и популяризацию объекта культурного наследия, а также обеспечение визуального восприятия объекта культурного наследия в его историко- градостроительной и природной среде, в том числе использование в покрытии пешеходных площадок, тротуаров из традиционных материалов (камень, гранит и иные материалы и (или) имитирующие натуральные); применение отдельно стоящего оборудования освещения, отвечающего масштабным характеристикам элементов сложившейся среды;
- озеленение территории, включающее сохранение ценных пород деревьев, регенерация исторических посадок;
- в) ограничение хозяйственной деятельности, необходимое для обеспечения сохранности объекта культурного наследия, в том числе запрет или ограничение на размещение рекламы, вывесок, временных построек и объектов (автостоянок, киосков, навесов) в том числе запрещаем:

						Проект зон охраны объекта культурного наследия (памятника воинской славы): «Воинское кладбище 300 советских воинов, погибших в 1943 г. в боях с немецк	
						фашистскими захватчиками»	105
Изм.	Кол.уч.	Лист	№ док.	Подпись	Дата	Адрес: Брянская область г. Сураж	103

- размещение рекламных конструкций, имеющих масштаб, не соответствующий объекту культурного наследия, и затрудняющих его восприятие, в том числе:
- 1) отдельно стоящих крупногабаритных (более 2-х кв.м.) рекламных конструкций;
 - 2) транспарант-перетяжек.

Разрешает:

- установку следующих средств наружной рекламы и информации:
- 1) строительной сетки с изображением объекта реставрации (реконструкции);
- 2) элементов информационно-декоративного оформления событийного характера (мобильные информационные конструкции), включая праздничное оформление.
- г) сохранение градостроительных (планировочных, типологических, масштабных) характеристик историко-градостроительной и природной среды, в том числе всех исторически ценных градоформирующих объектов: сложившееся соотношение транспортной и пешеходной структур, в том числе площадь и характер озеленения;
- д) обеспечение визуального восприятия объекта культурного наследия в его историко-градостроительной и природной среде;
- е) соблюдение требований в области охраны окружающей среды, в том числе сохранение и восстановление сложившегося в природном ландшафте соотношения открытых и закрытых пространств, необходимых для обеспечения сохранности объекта культурного наследия в его историческом и ландшафтном окружении, а также сохранности охраняемого природного ландшафта;
- ж) иные требования, необходимые для обеспечения сохранности объекта культурного наследия в его историческом и ландшафтном окружении.

						Проект зон охраны объекта культурного наследия (памятника воинской славы) «Воинское кладбище 300 советских воинов, погибших в 1943 г. в боях с немецк фашистскими захватчиками» Адрес: Брянская область г. Сураж	Лист
							106
Изм.	Кол.уч.	Лист	№ док.	Подпись	Дата		100

ООО «АРТЕЛЬ»

						Проект зон охраны объекта культурного наследия (памятника воинской славы): «Воинское кладбище 300 советских воинов, погибших в 1943 г. в боях с немецко-	Лист
						фашистскими захватчиками» Адрес: Брянская область г. Сураж	107
Изм.	Кол.уч.	Лист	№ док.	Подпись	Дата		107