


Обчинское сельское поселение

Поперечный профиль 1-1, 2-2 М 1:100

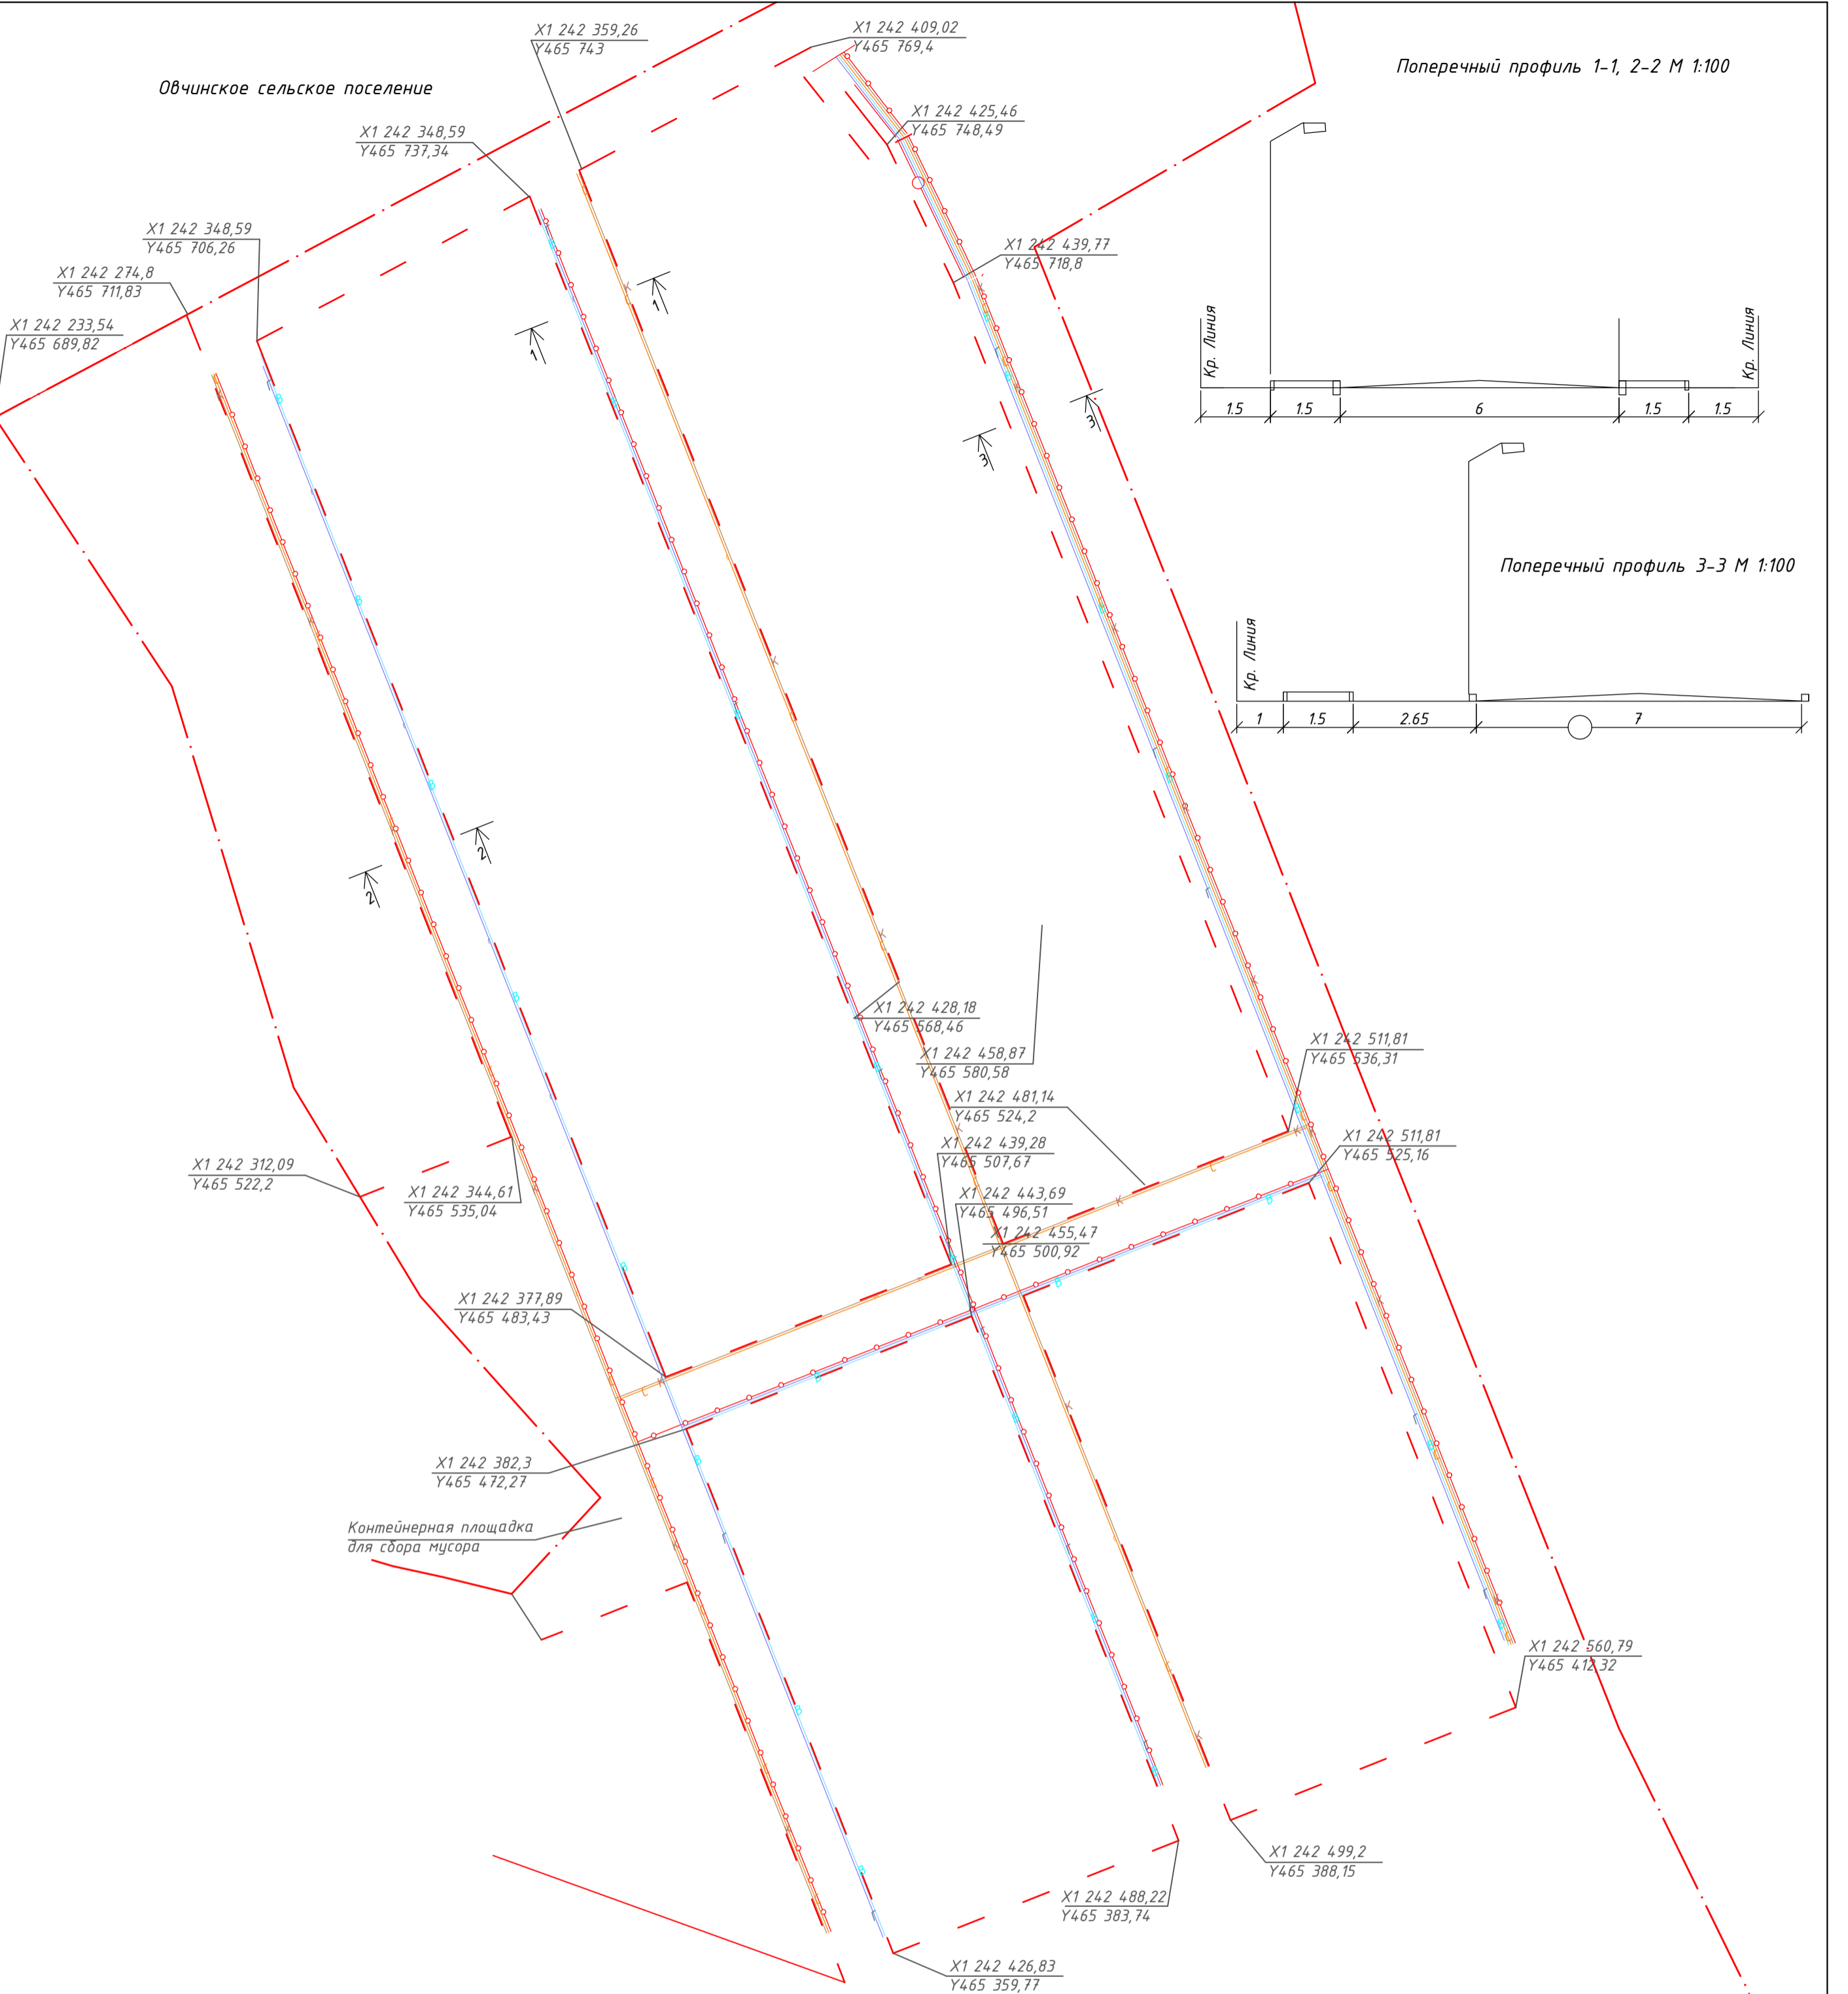

**Экспликация**

- - линии электропередач
- к— - канализация
- с— - сети связи
- в— - канализация
- г— - газопровод низкого давления

					Администрация Суражского района Брянской области					
					Проект планировки индивидуальной жилой застройки северо-западной части города Суража Брянской области					
Изм.	Колуч.	Лист	№ докум.	Подпись	Дата	Основная часть проекта планировки и межевания территории		Стадия	Лист	Листов
								П	2	2
					Поперечные профили дорог, инженерные сети и коммуникации			Отдел строительства, ЖКХ, архитектуры, транспорта и связи администрации Суражского района		